




voorgevel



achtergevel

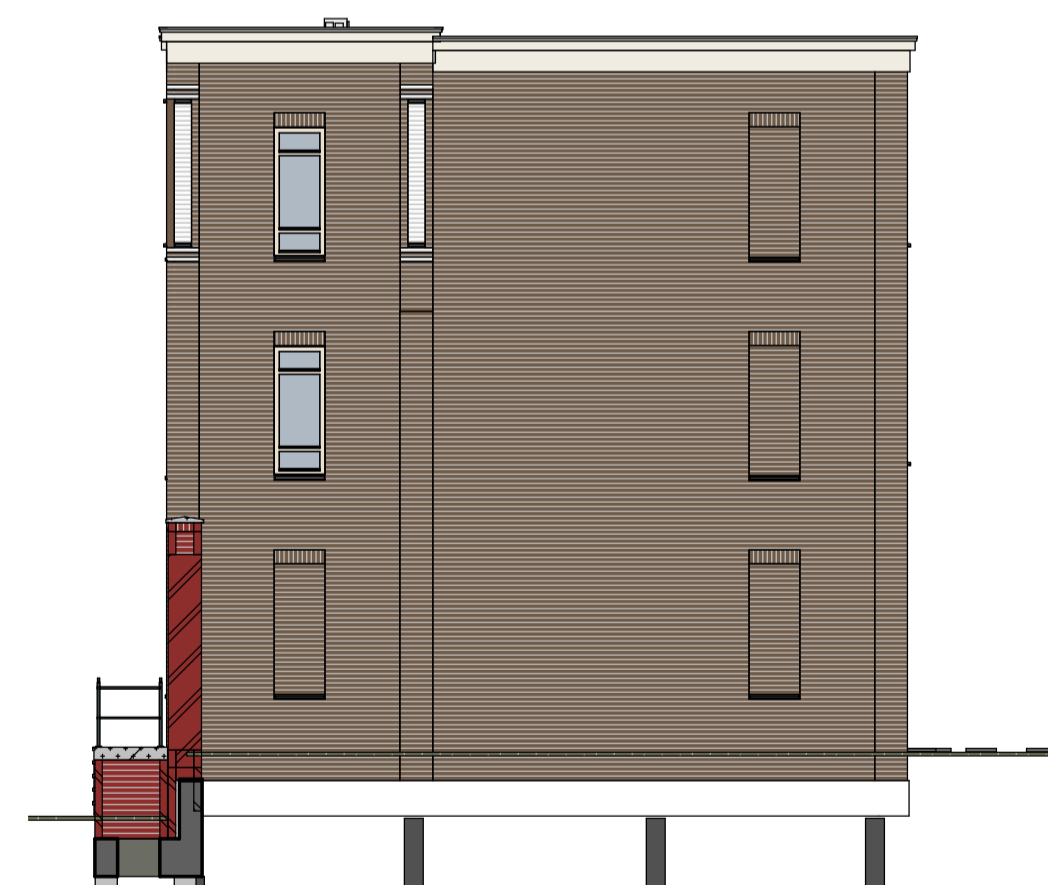

rechterzijgevel bnr 11

KADEWONING

project: T SUIKERWERK		Zilverstraat 39 2718 RP Zoetermeer Postbus 62 2700 AB Zoetermeer T +31 78 317 01 70 E info@eracontour.nl www.eracontour.nl	
betreft: Gevels	fase: KAO	datum: 30-09-2021	schaal: 1:100
	projectnummer: 2020044	formaat: A1	tekeningnummer: VK2D00