



Basisplatteground

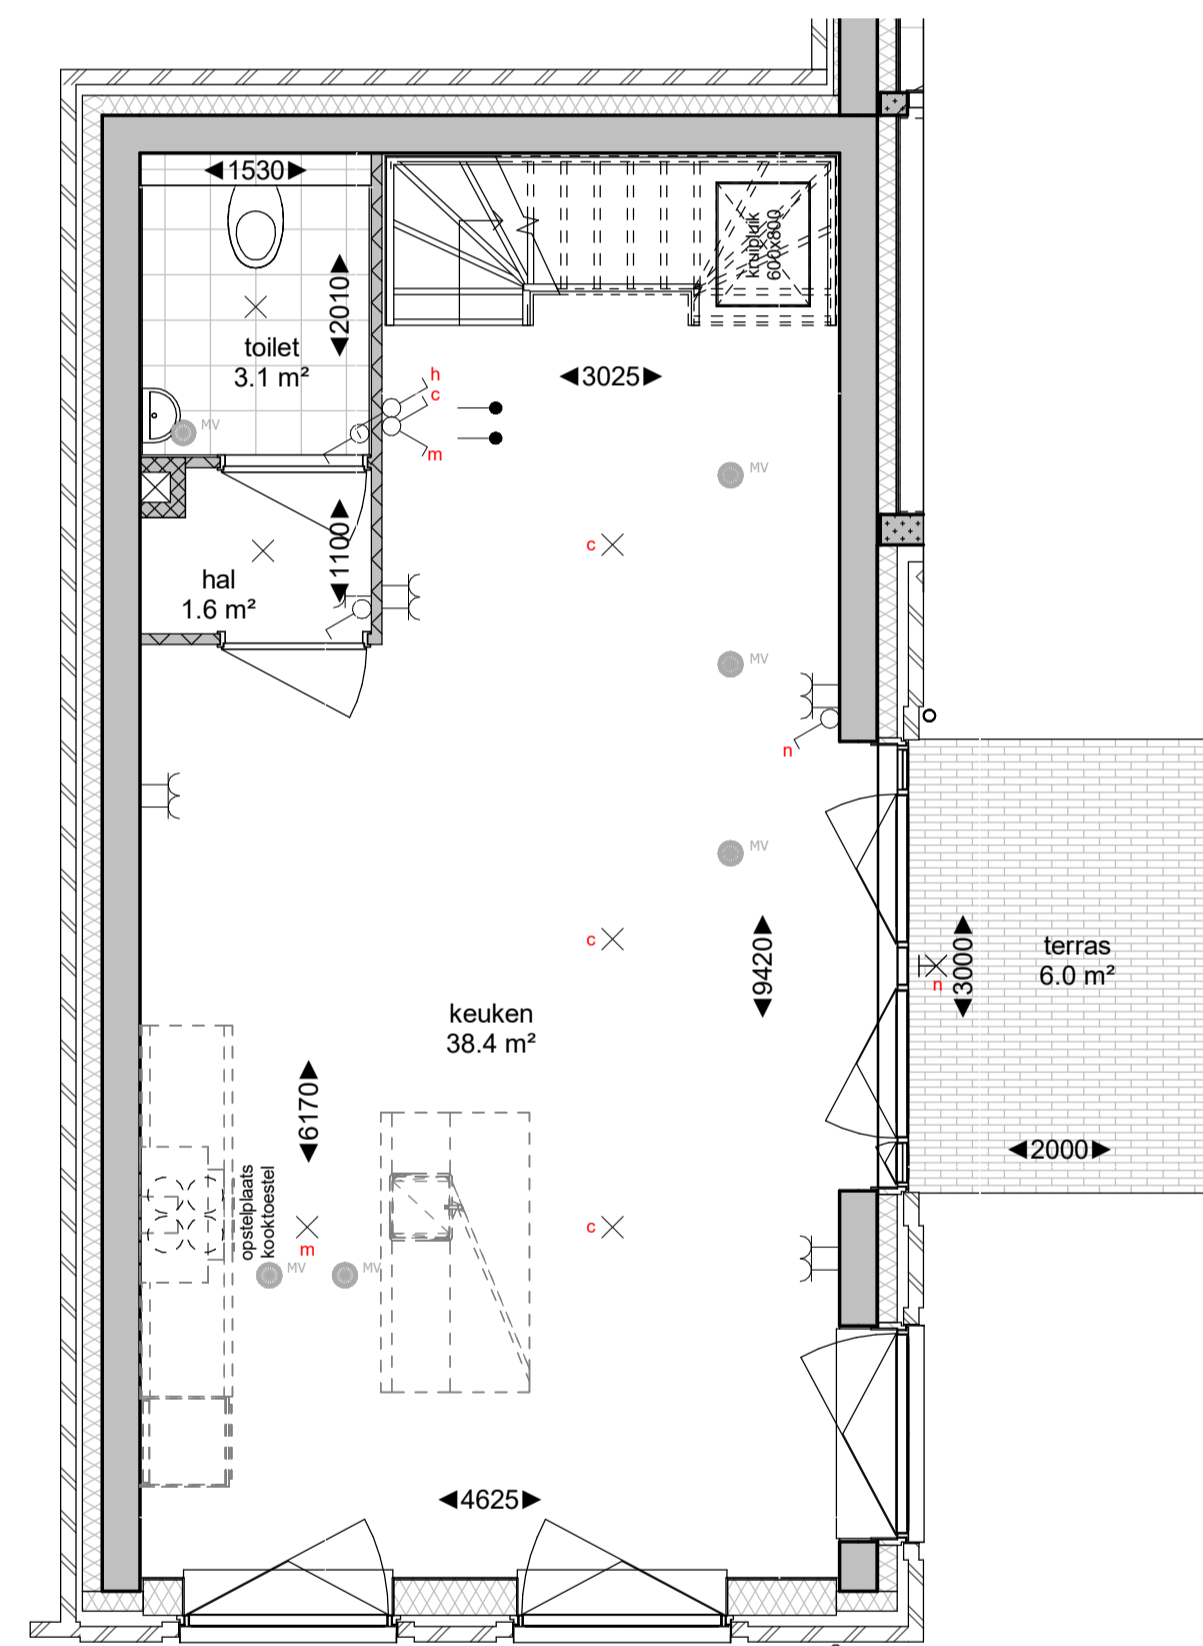

begane grond
schaal 1 : 50

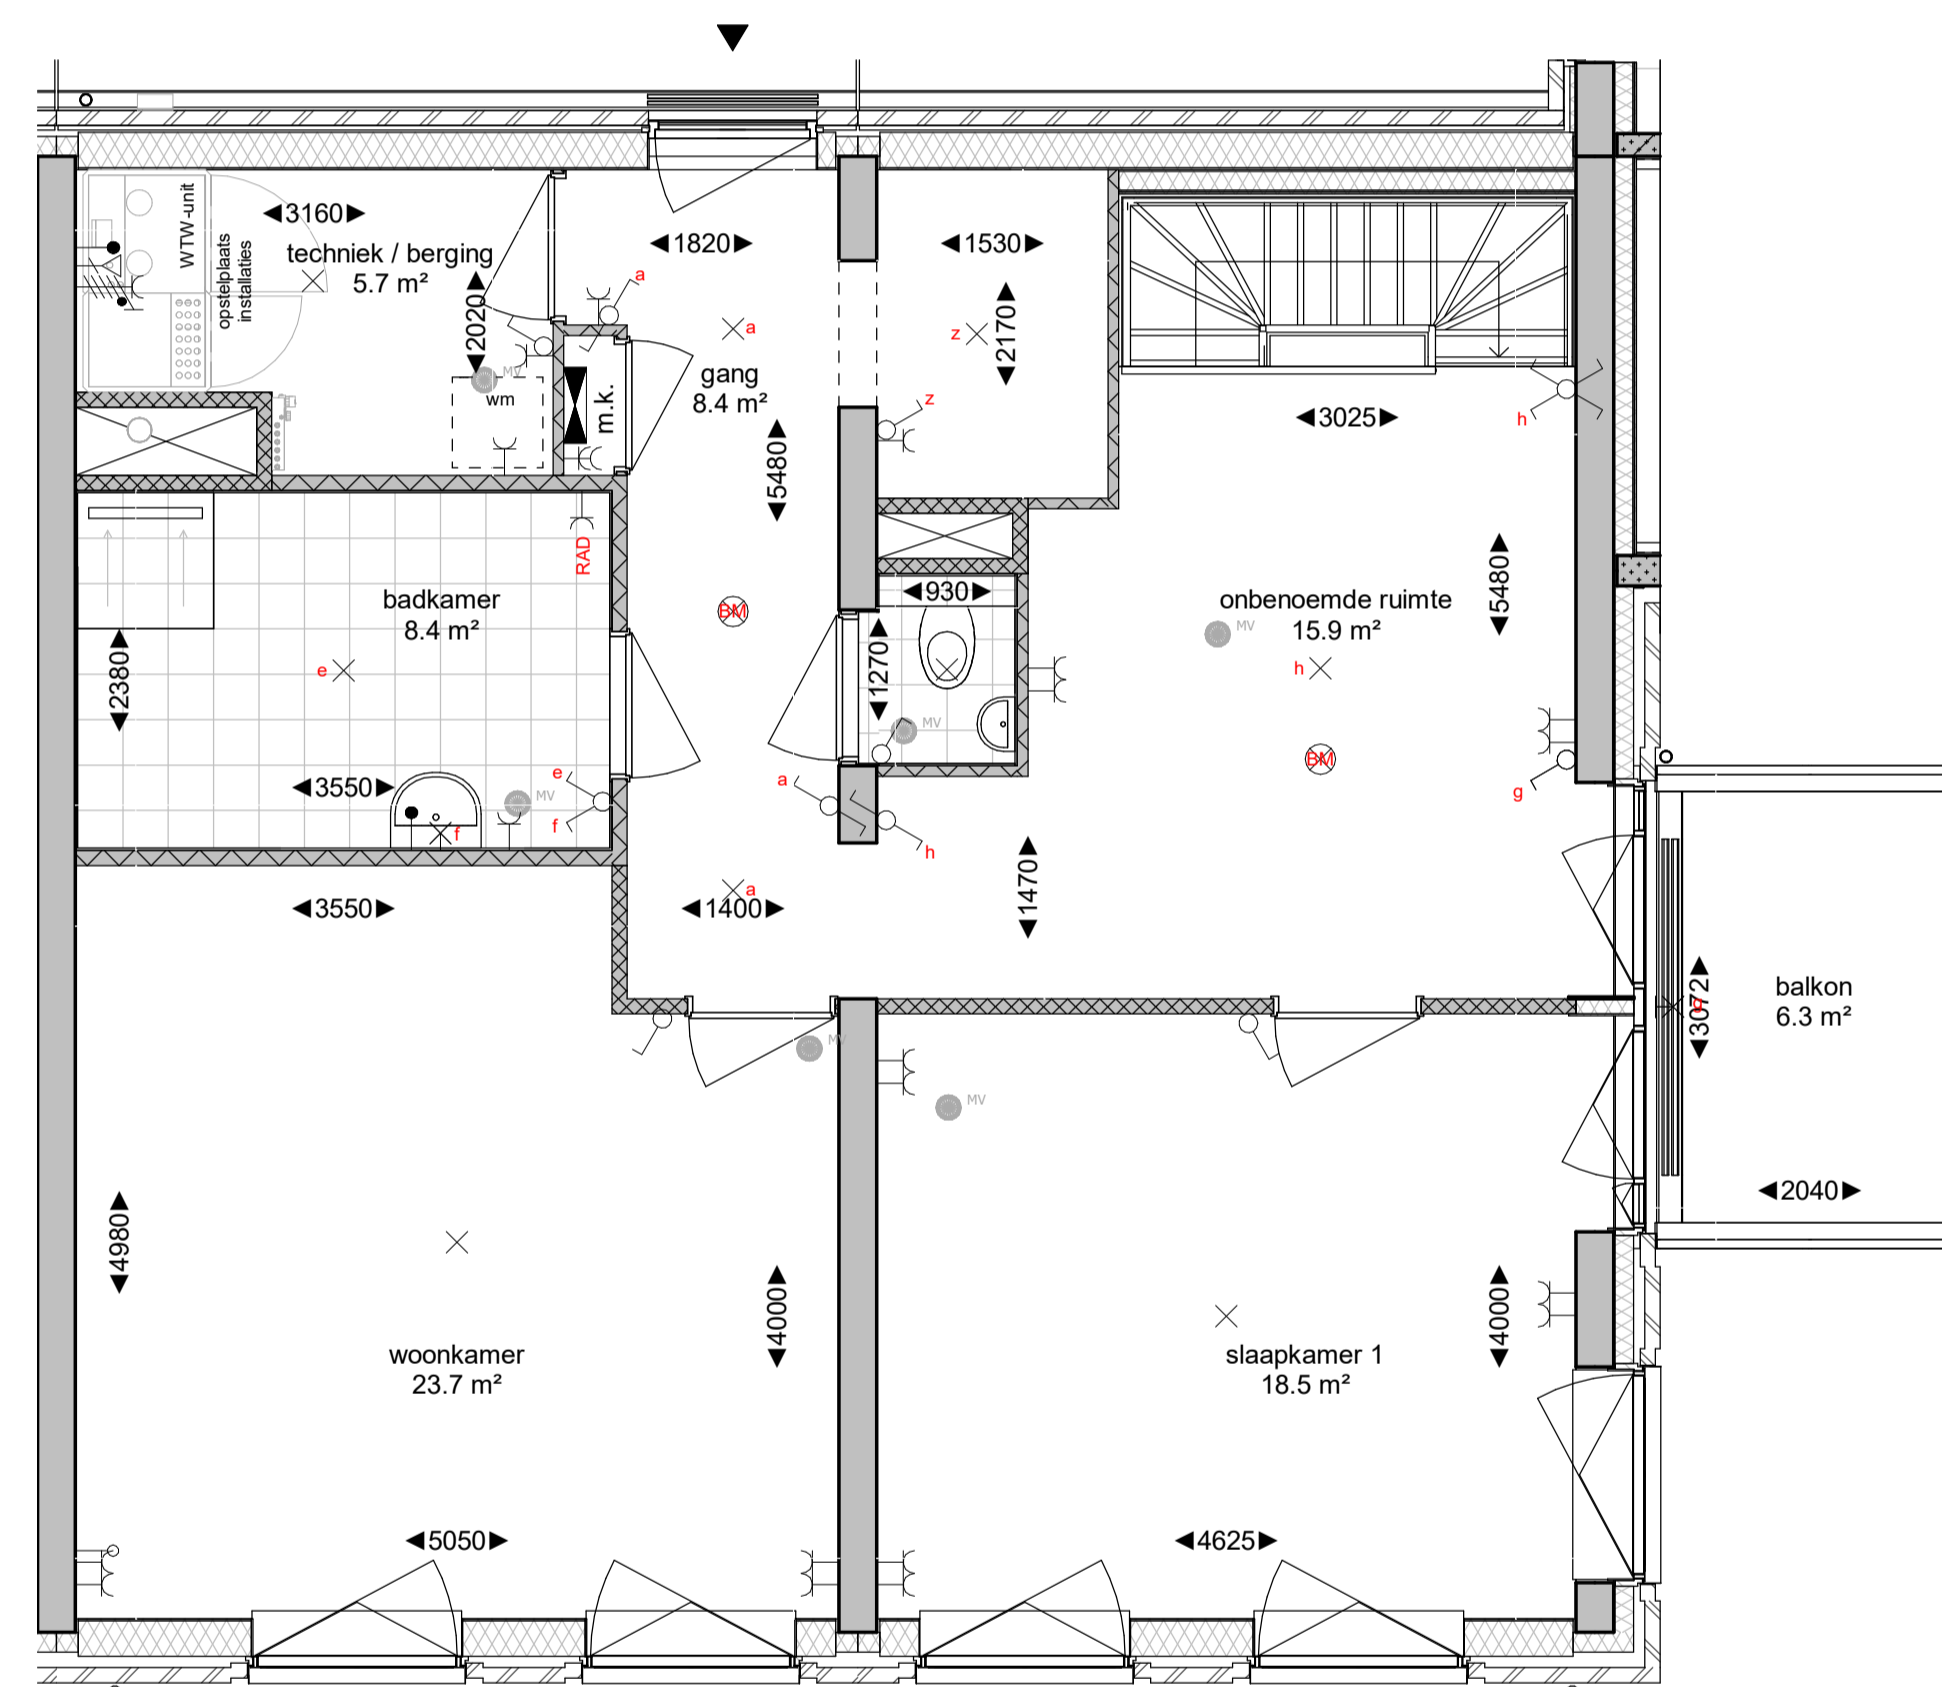

1e verdieping
schaal 1 : 50


Kleuren en materialen
Kleuren en materialen zijn indicatief weergegeven. Materiaal en afwerking worden uitgevoerd cf. technische omschrijving en technische uitwerking.

Installaties
Installaties en PV-panelen zijn indicatief weergegeven. Na gekozen kopersopties en verdere technische afstemming worden de definitieve posities vastgesteld en kunnen kleine afwijkingen ontstaan t.o.v. de verkooptekeningen. Posities en aantallen van inblaas en afzuigpunten van de mechanische ventilatie worden nader bepaald.

Maatvoering
Alle maatvoering is indicatief. Oppervlakten en maatvoering zijn met uiterste zorg geplaatst, deze kunnen echter foutieve waarde bevatten. De oppervlakten geven een indicatie van de ruimtemaat en staan niet gelijk aan de verblijfsruimte oppervlakten. Het kan voorkomen dat niet het gehele ruimte oppervlakte voldoet aan de gestelde daglichteisen. Daarvoor wordt de zogeheten 'krijtstreepmethode' gehanteerd. De woningen voldoen hiermee volledig aan de gestelde eisen van de Bouwregelgeving. Indien gewenst kunt u voor uw type woning hier meer informatie over krijgen.

Situatie: tekening serie 700
Voor de kavel afmetingen en terrein zie tek. KO-00-700


Renvooi: tekening serie 010
Zie voor renvooi tekening KO-00-010

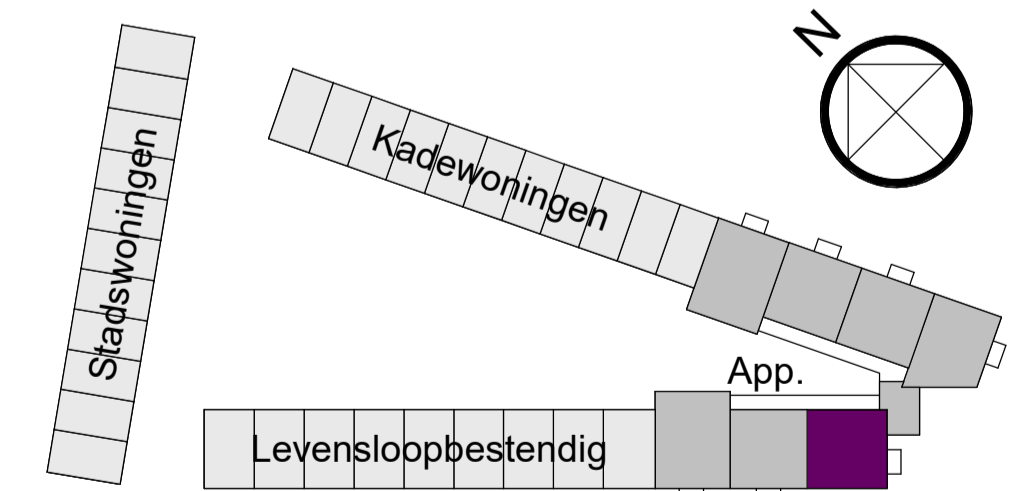


APPARTEMENTEN

<p>project: T SUIKERWERK</p>	<p>BERGEN OP DOOM</p>	<p>Zilverstraat 39 2718 SP Zoetermeer Postbus 62 2700 AB Zoetermeer T +31 78 317 01 70 E info@eracontour.nl www.eracontour.nl</p>		
<p>betreft: BNR 34</p>	<p>fase: KAO</p>	<p>datum: 30-09-2021</p>	<p>schaal: 1:50</p>	<p>formaat: A1</p>
<p>projectnummer: 2020044</p>	<p>tekeningnummer: VK2A34</p>			

Indelingsoptie A

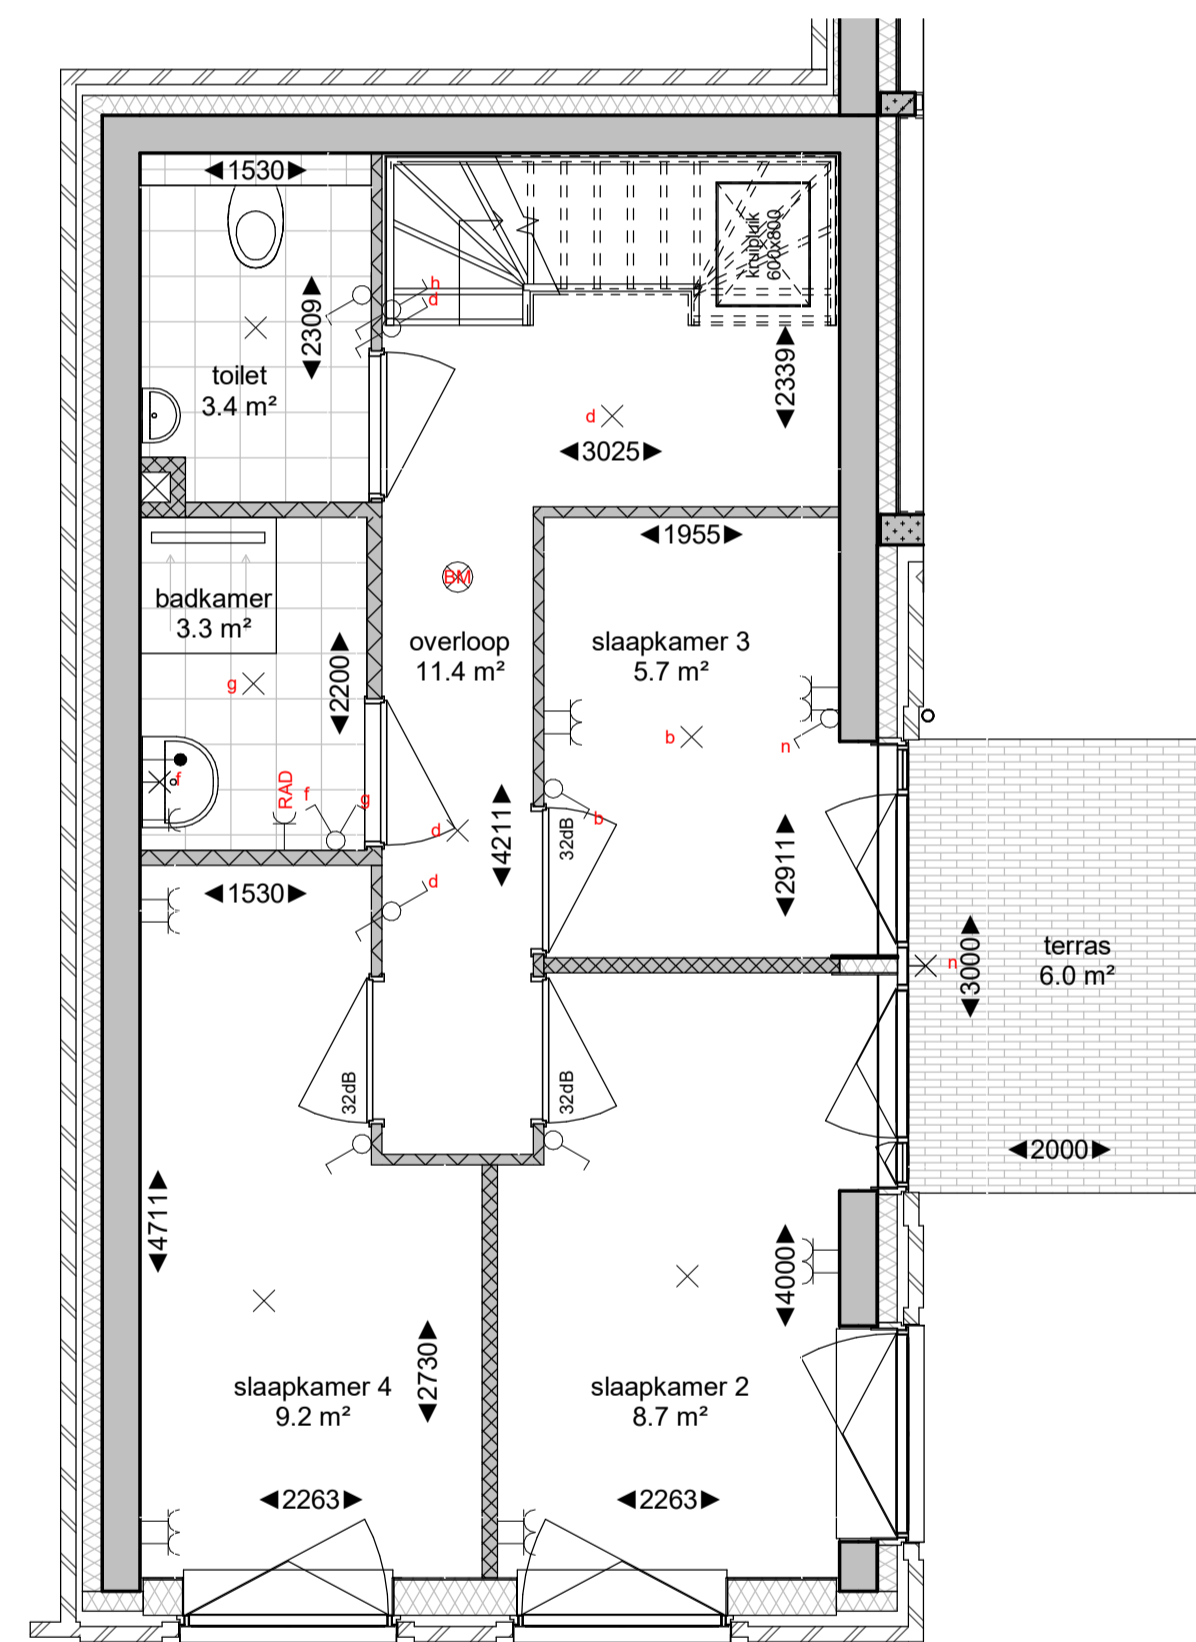


begane grond
schaal 1 : 50

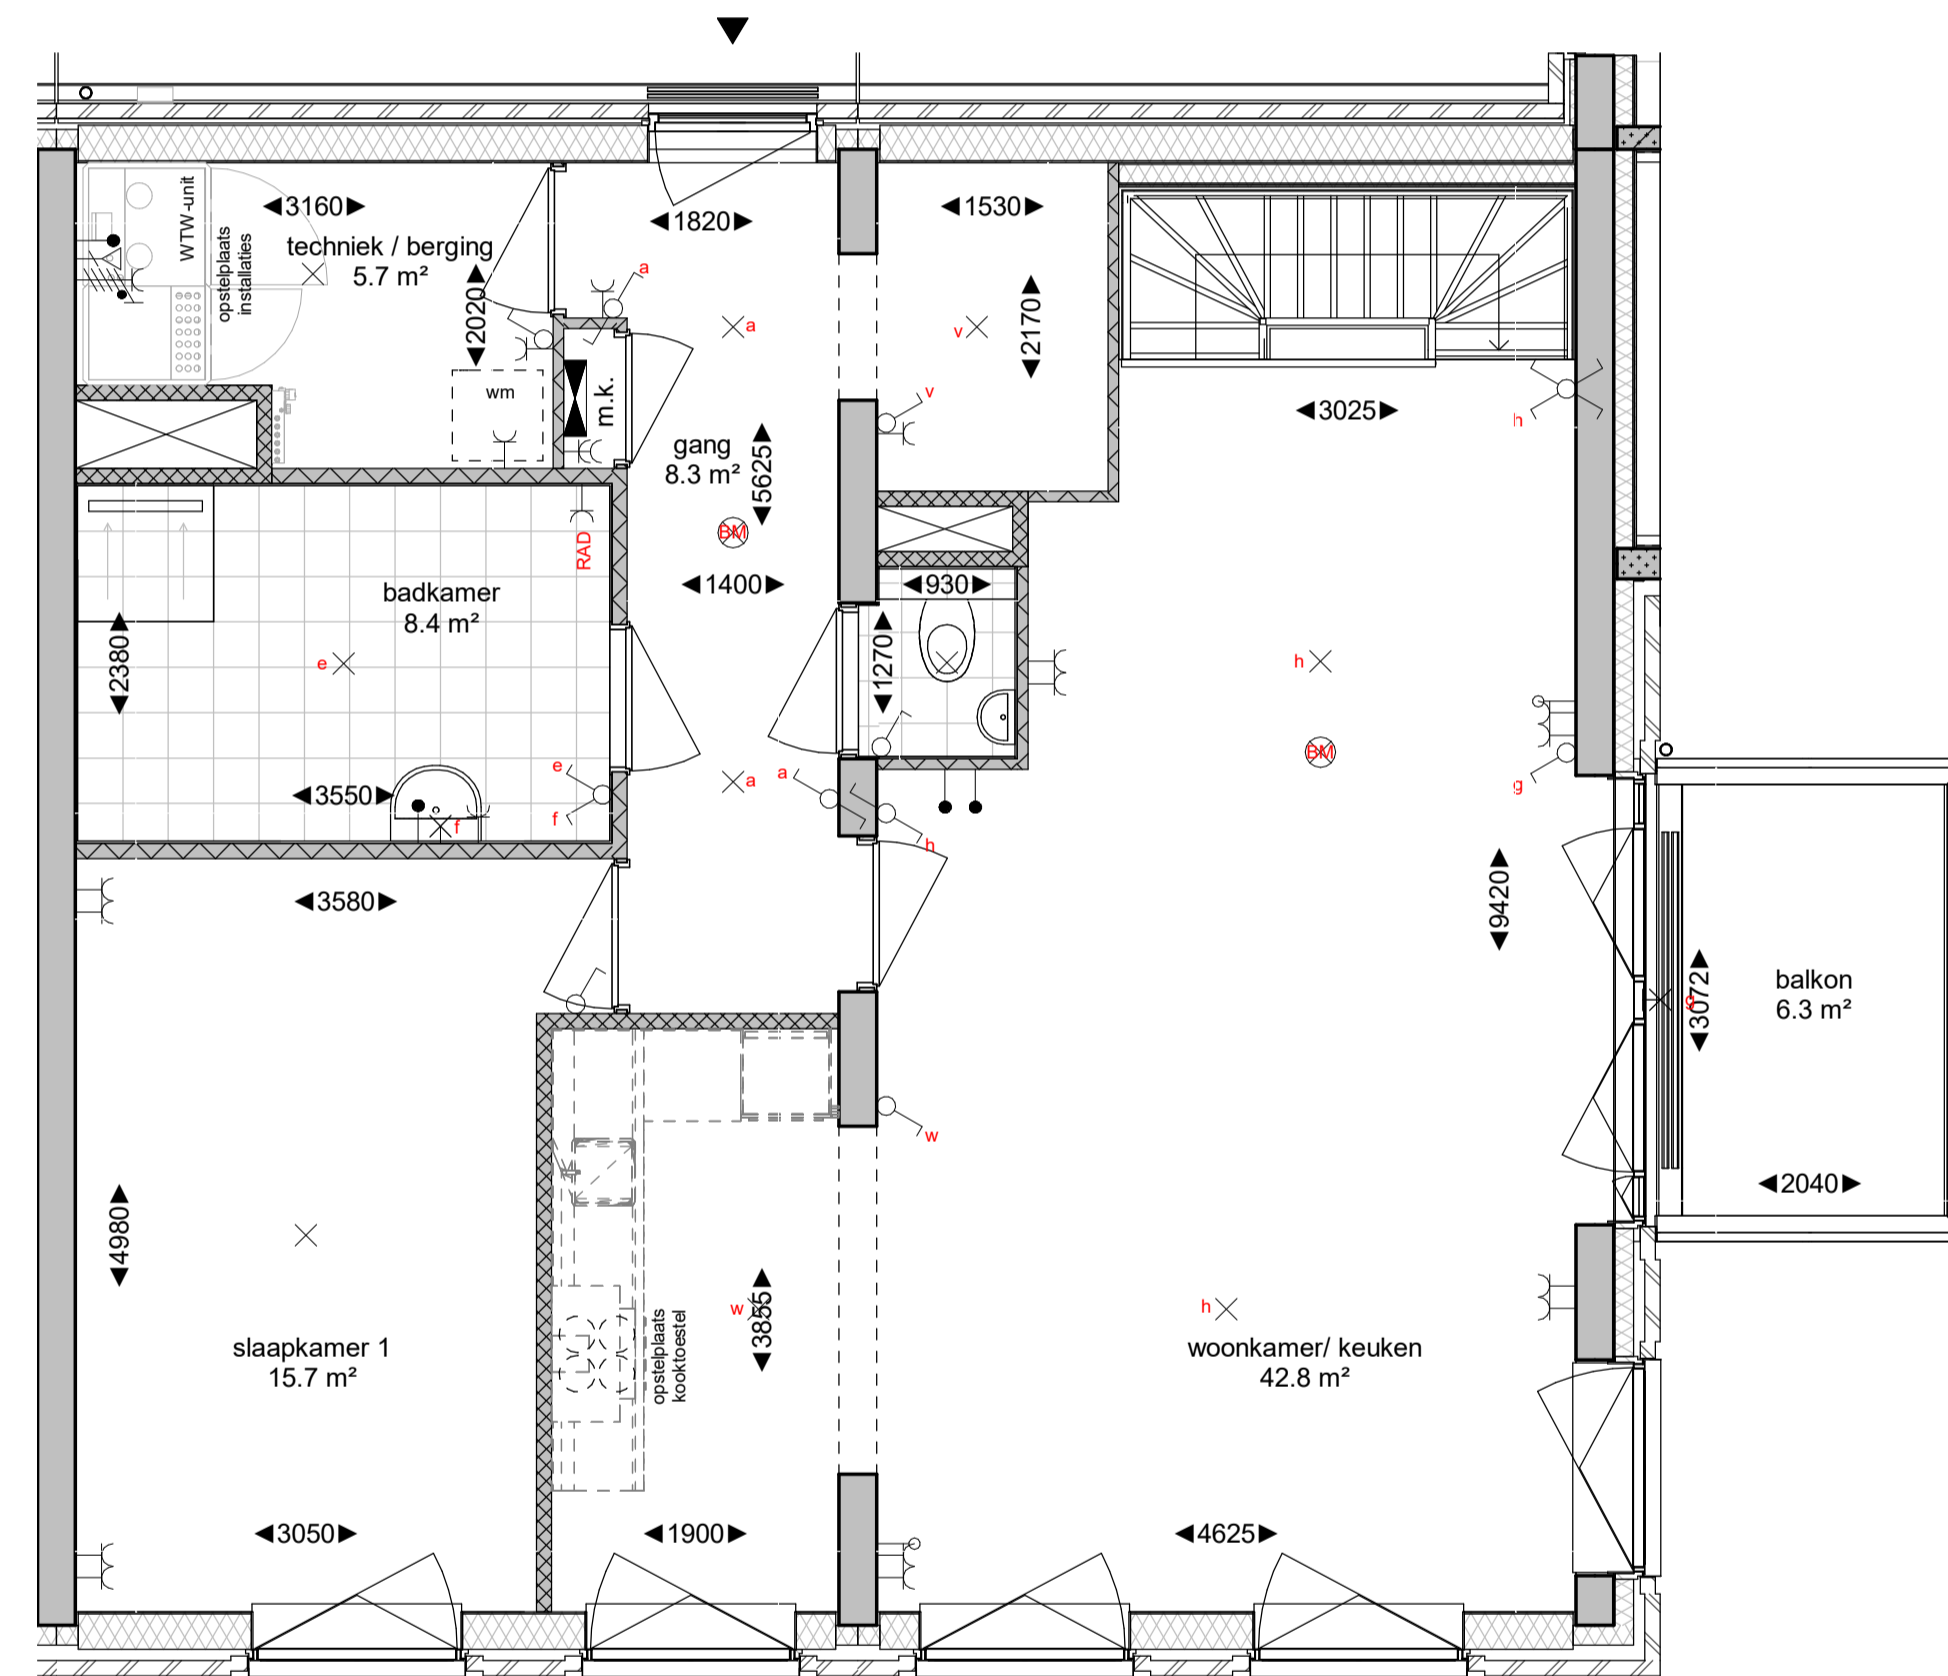

1e verdieping
schaal 1 : 50

- bij deze variant worden ook de opties van de tussenwoning mogelijk
- deze uitwerking voldoet niet aan de eisen van het bouwbesluit (zie de keuzelijst voor meer informatie)
PM! Beide badkamers kunnen niet gelijktijdig gebruikt worden t.b.v. van warm water gebruik, tenzij er een elektrische boiler naast de 2e badkamer geplaatst wordt.

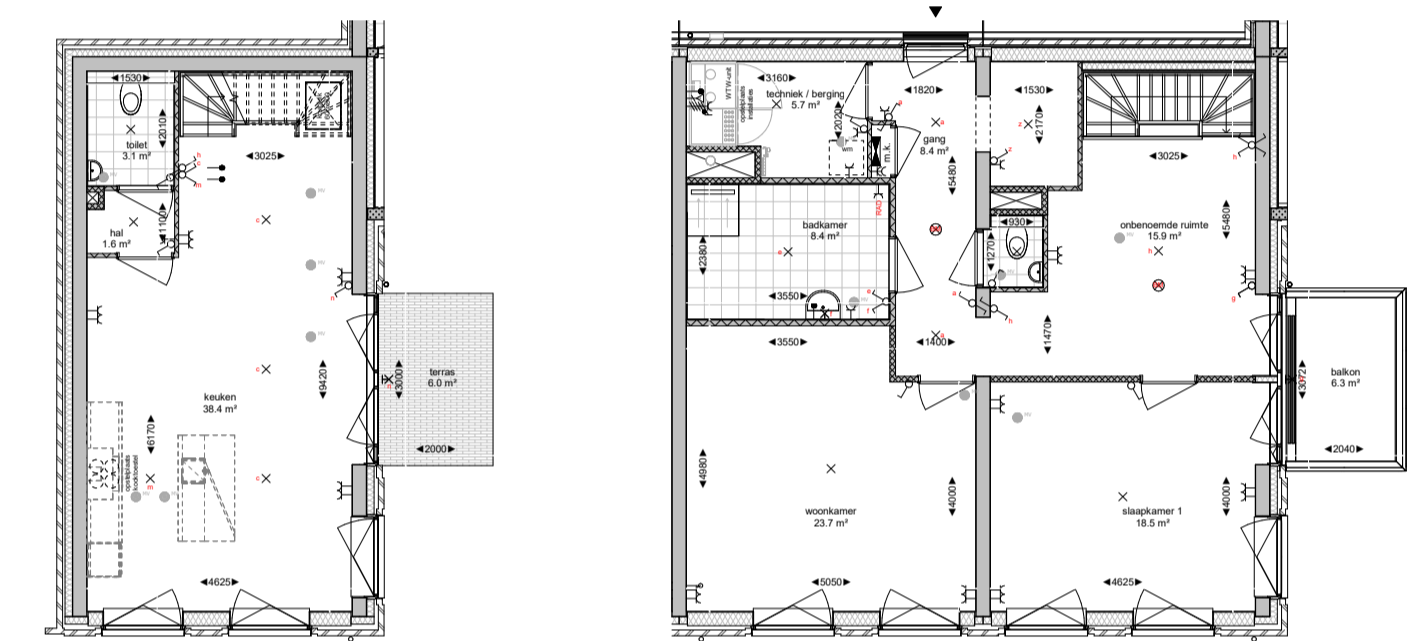


Kleuren en materialen
Kleuren en materialen zijn indicatief weergegeven. Materiaal en afwerking worden uitgevoerd cf. technische omschrijving en technische uitwerking.

Installaties
Installaties en PV-panelen zijn indicatief weergegeven. Na gekozen kopersopties en verdere technische afstemming worden de definitieve posities vastgesteld en kunnen kleine afwijkingen ontstaan t.o.v. de verkooptekeningen. Posities en aantallen van inblaas en afzuigpunten van de mechanische ventilatie worden nader bepaald.

Maatvoering
Alle maatvoering is indicatief. Oppervlakten en maatvoering zijn met uiterste zorg geplaatst, deze kunnen echter foutieve waarde bevatten. De oppervlakten geven een indicatie van de ruimtemaat en staan niet gelijk aan de verblijfsruimte oppervlakten. Het kan voorkomen dat niet het gehele ruimte oppervlakte voldoet aan de gestelde daglichteisen. Daarvoor wordt de zogeheten 'krijtstreepmethode' gehanteerd. De woningen voldoen hiermee volledig aan de gestelde eisen van de Bouwregelgeving. Indien gewenst kunt u voor uw type woning hier meer informatie over krijgen.

Situatie: tekening serie 700
Voor de kavel afmetingen en terrein zie tek. KO-00-700

Renvooi: tekening serie 010
Zie voor renvooi tekening KO-00-010

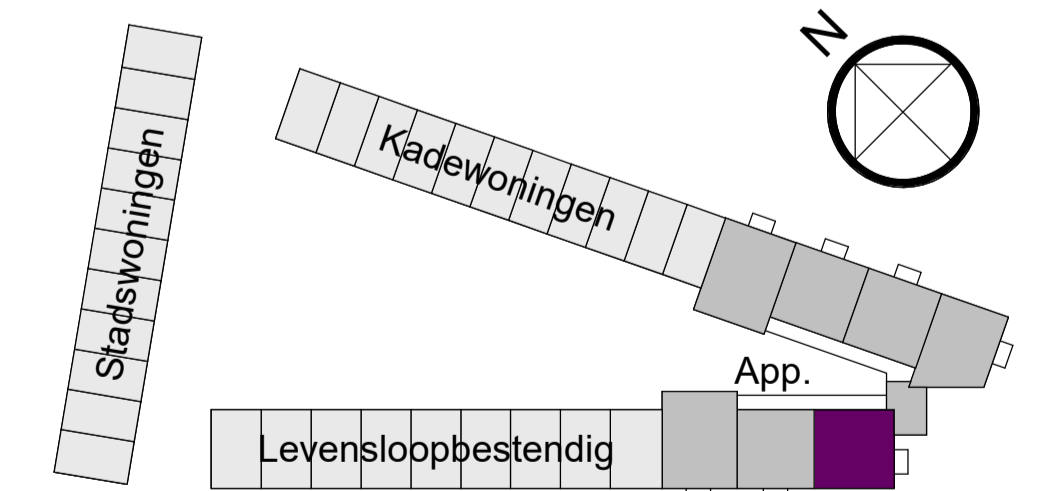

APPARTEMENTEN

project: **BERGEN OP DOOM**




T SUIKERWERK | **era contour | TBI**

Zilverstraat 39
2718 RP Zoetermeer
Postbus 62
2700 AB Zoetermeer
T +31 78 317 01 70
E info@eracontour.nl
www.eracontour.nl

betreft: **BNR 34** fase: KAO datum: 30-09-2021 schaal: 1:50 formaat: A1

projectnummer: 2020044 tekeningnummer: VK2A34 - Optie A

Indelingsoptie B

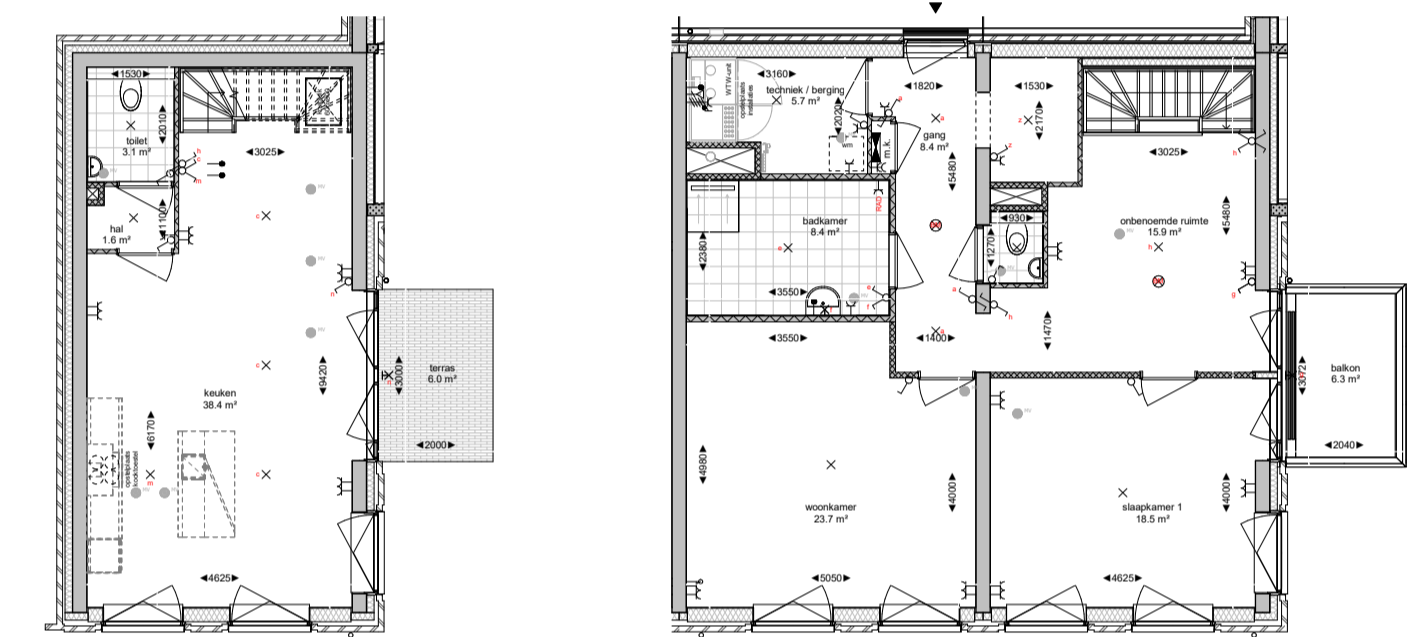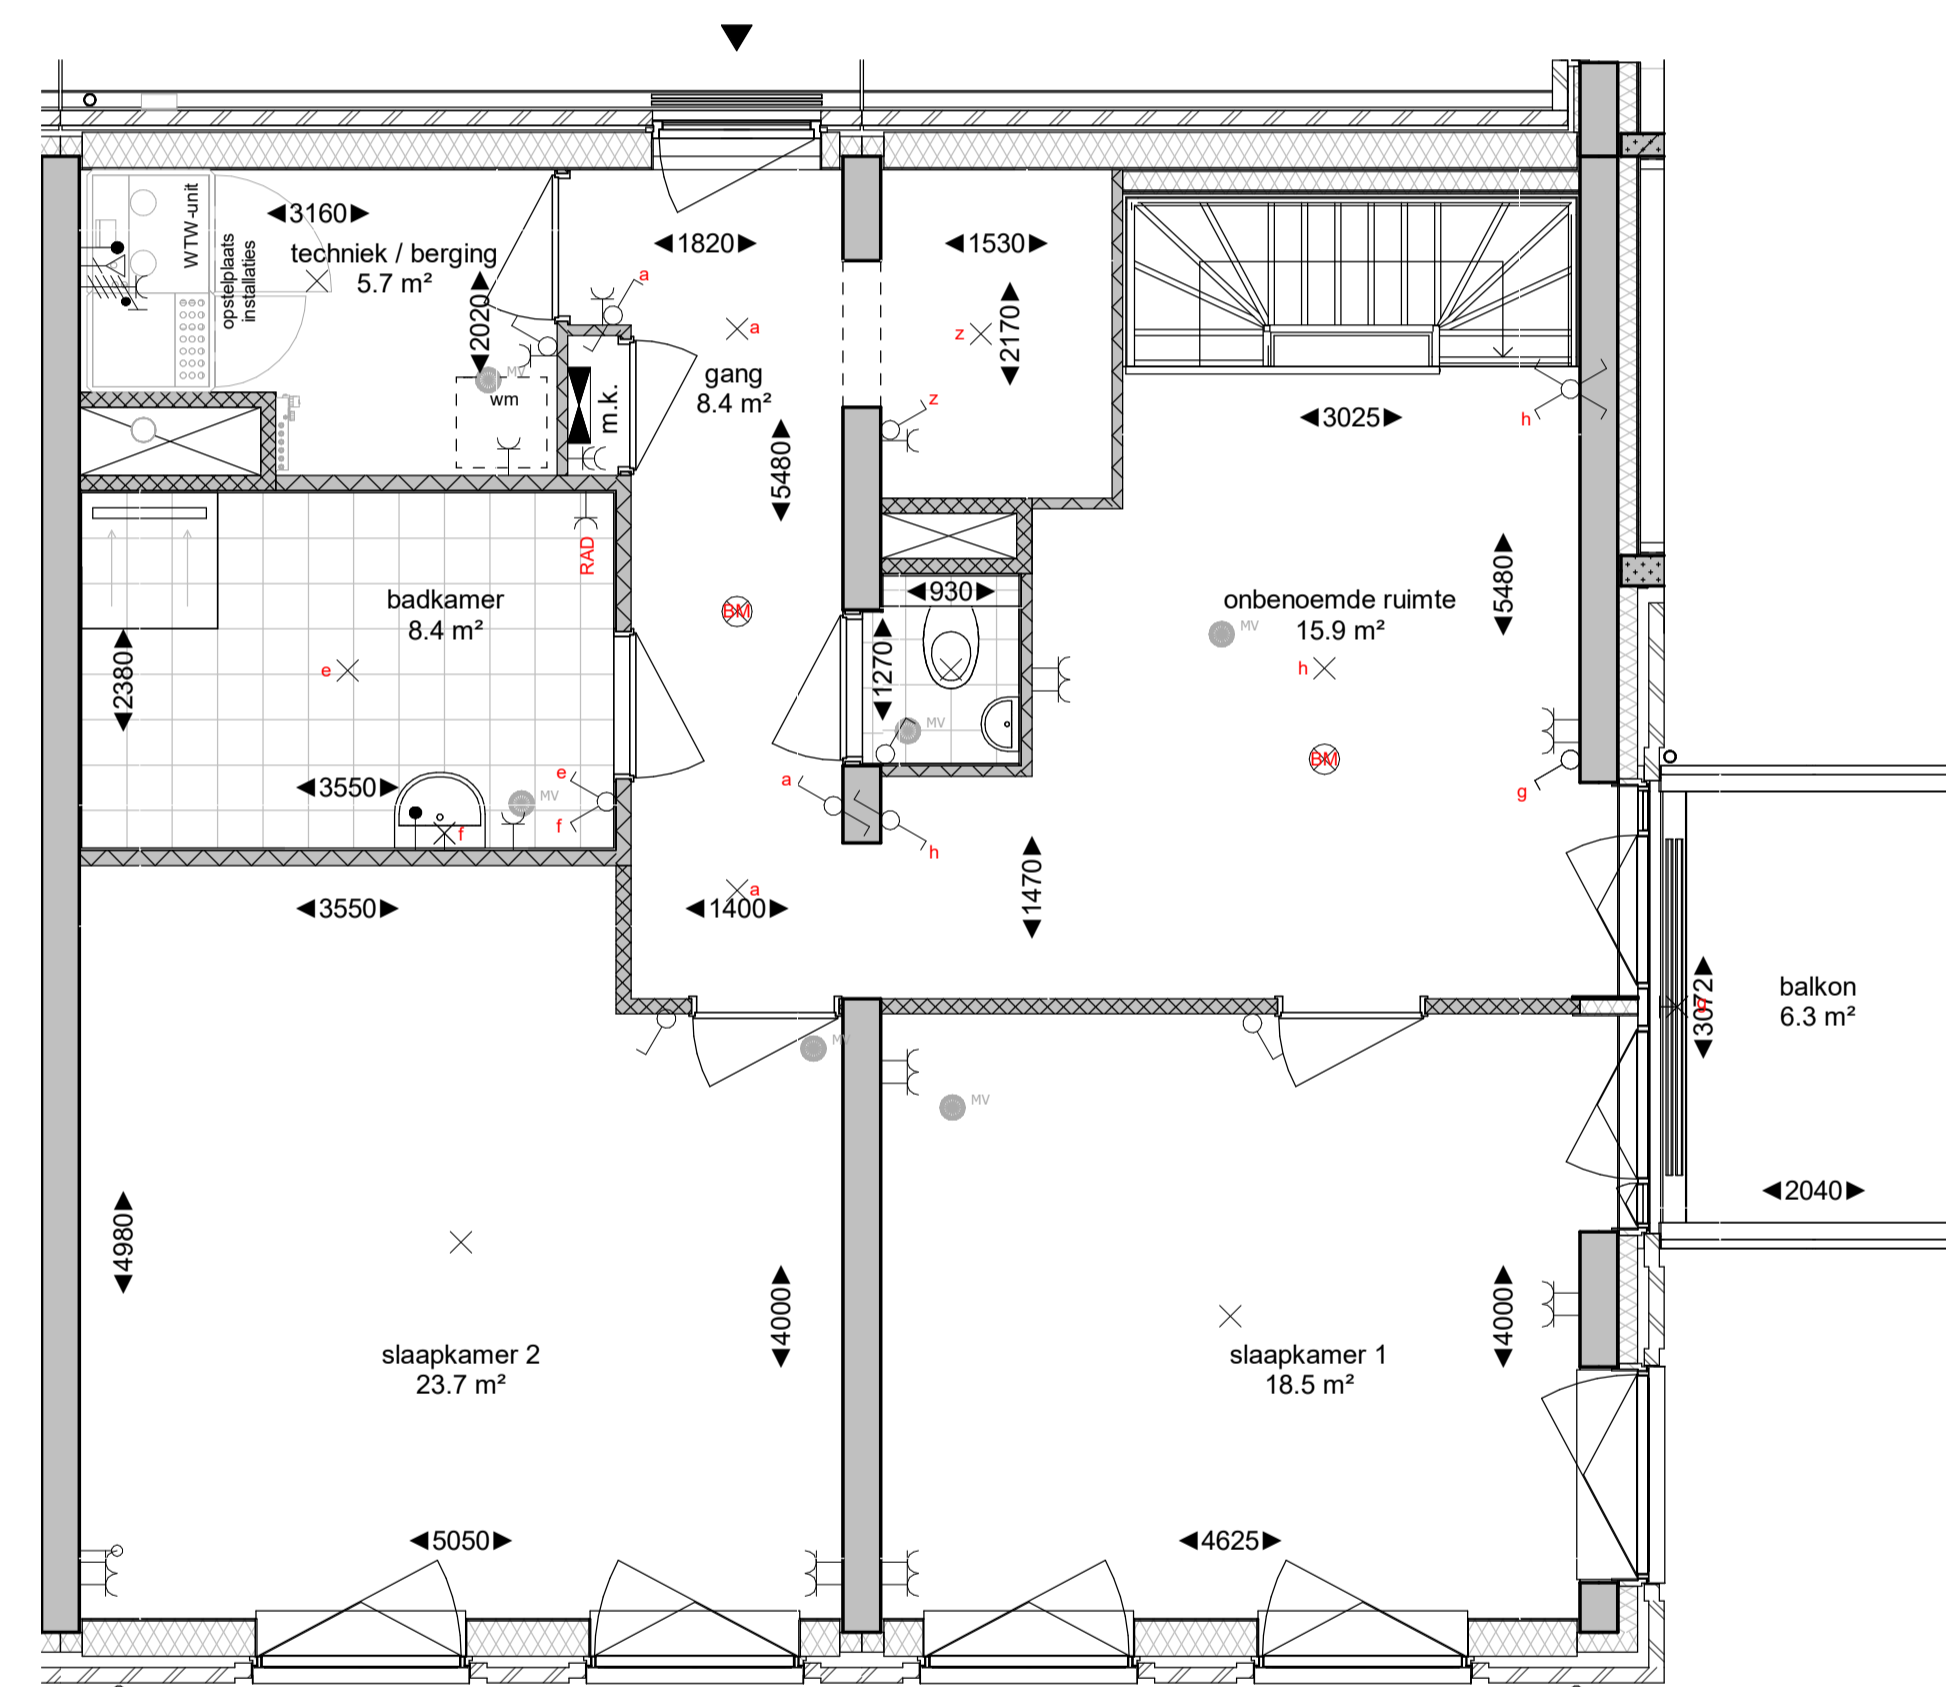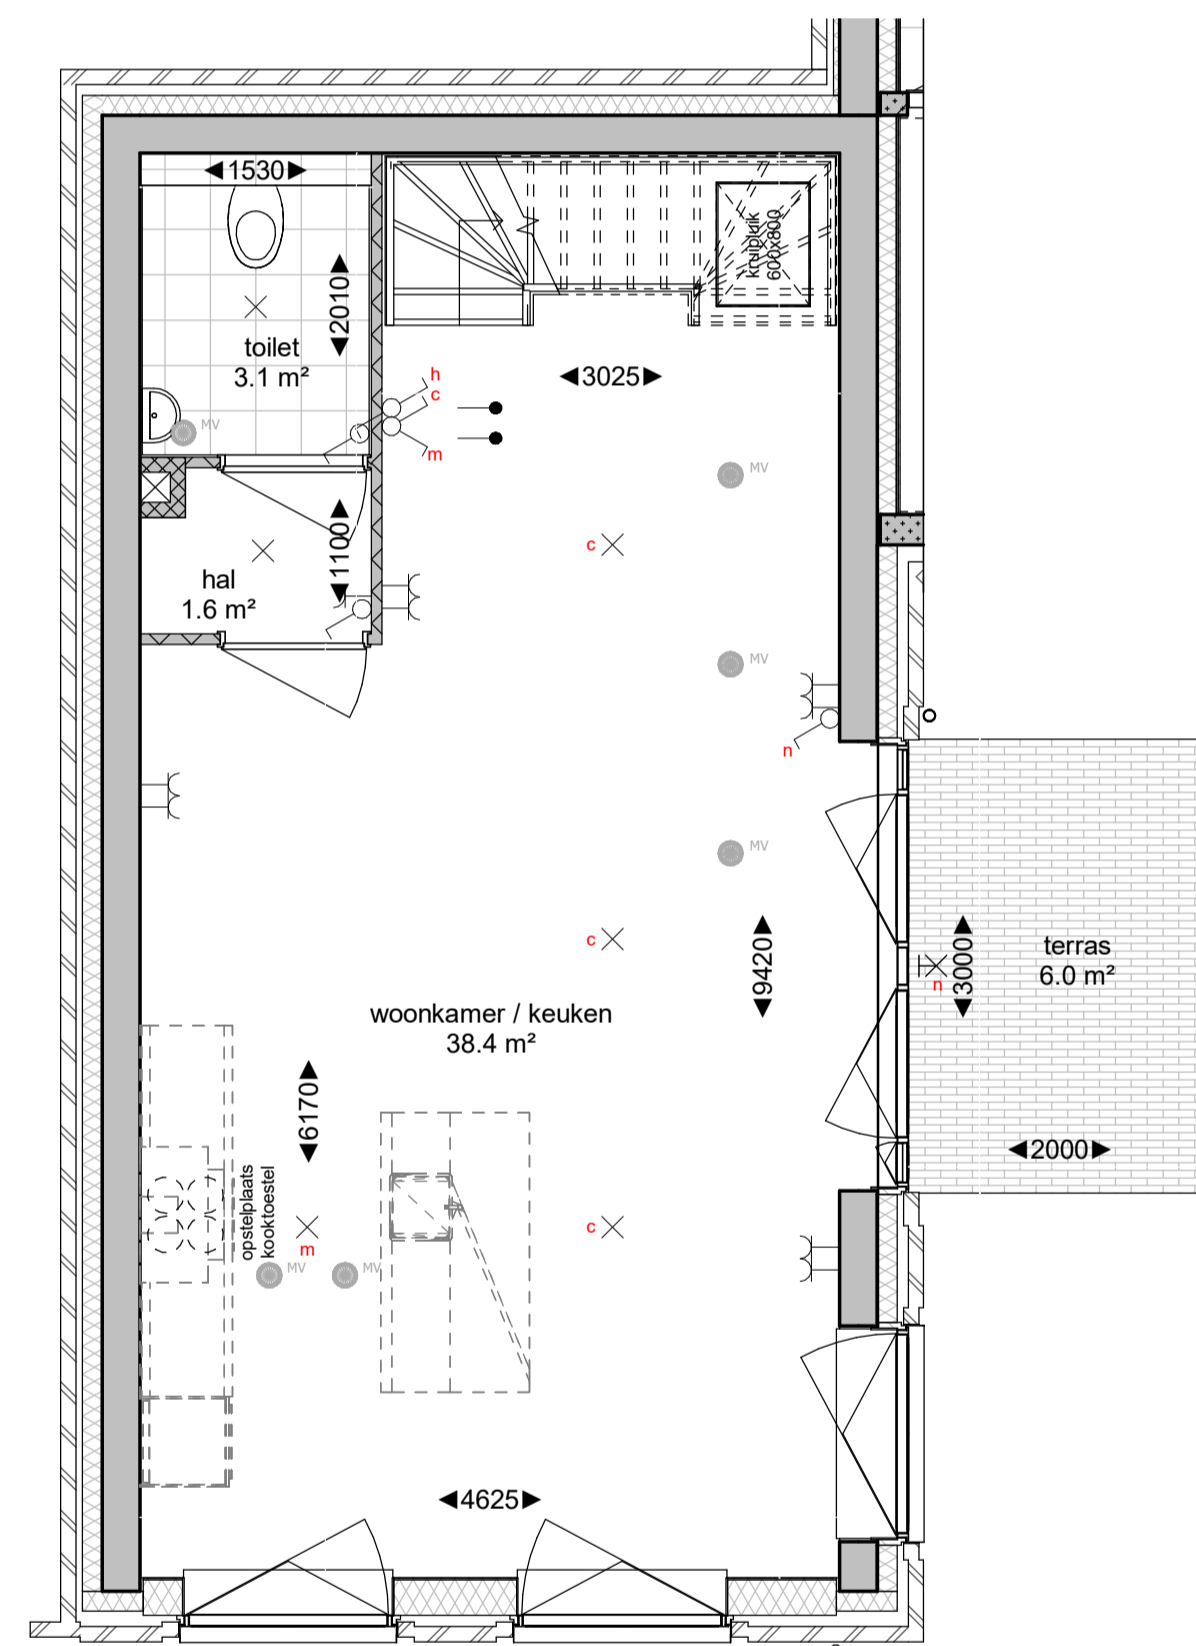


Kleuren en materialen
Kleuren en materialen zijn indicatief weergegeven. Materiaal en afwerking worden uitgevoerd cf. technische omschrijving en technische uitwerking.

Installaties
Installaties en PV-panelen zijn indicatief weergegeven. Na gekozen kopersopties en verdere technische afstemming worden de definitieve posities vastgesteld en kunnen kleine afwijkingen ontstaan t.o.v. de verkooptekeningen. Posities en aantallen van inblaas en afzuigpunten van de mechanische ventilatie worden nader bepaald.

Maatvoering
Alle maatvoering is indicatief. Oppervlakten en maatvoering zijn met uiterste zorg geplaatst, deze kunnen echter foutieve waarde bevatten. De oppervlakten geven een indicatie van de ruimtemaat en staan niet gelijk aan de verblijfsruimte oppervlakten. Het kan voorkomen dat niet het gehele ruimte oppervlakte voldoet aan de gestelde daglichteisen. Daarvoor wordt de zogeheten 'krijtstreepmethode' gehanteerd. De woningen voldoen hiermee volledig aan de gestelde eisen van de Bouwregelgeving. Indien gewenst kunt u voor uw type woning hier meer informatie over krijgen.

Situatie: tekening serie 700
Voor de kavel afmetingen en terrein zie tek. KO-00-700

Renvooi: tekening serie 010
Zie voor renvooi tekening KO-00-010

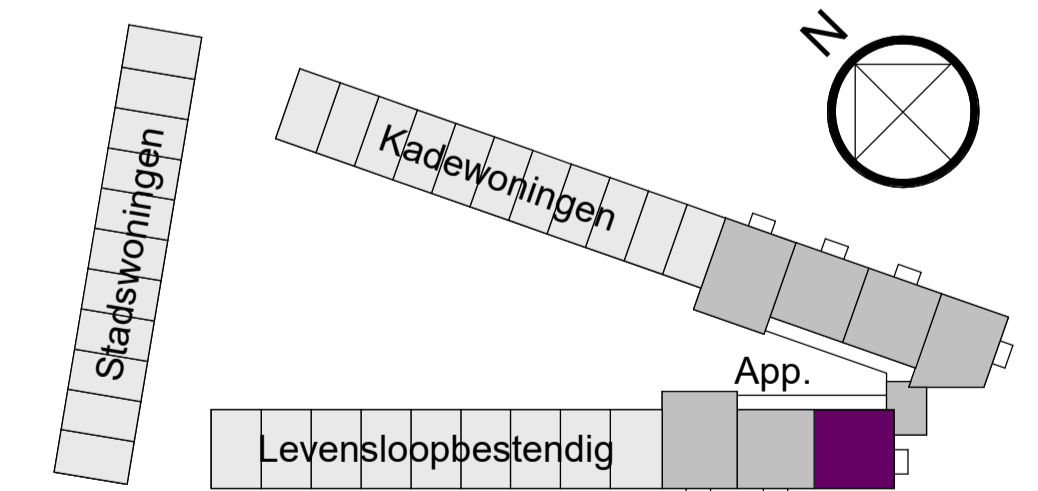

APPARTEMENTEN

project: **T SUIKERWERK** BERGEN OP DOOM

era contour | TBI


Zilverstraat 39
2718 RP Zoetermeer
Postbus 62
2700 AB Zoetermeer
T +31 78 317 01 70
E info@eracontour.nl
www.eracontour.nl

betreft: **BNR 34**


fase: KAO datum: 30-09-2021 schaal: 1:50 formaat: A1

projectnummer: 2020044 tekeningnummer: VK2A34 - Optie B


Indelingsoptie C

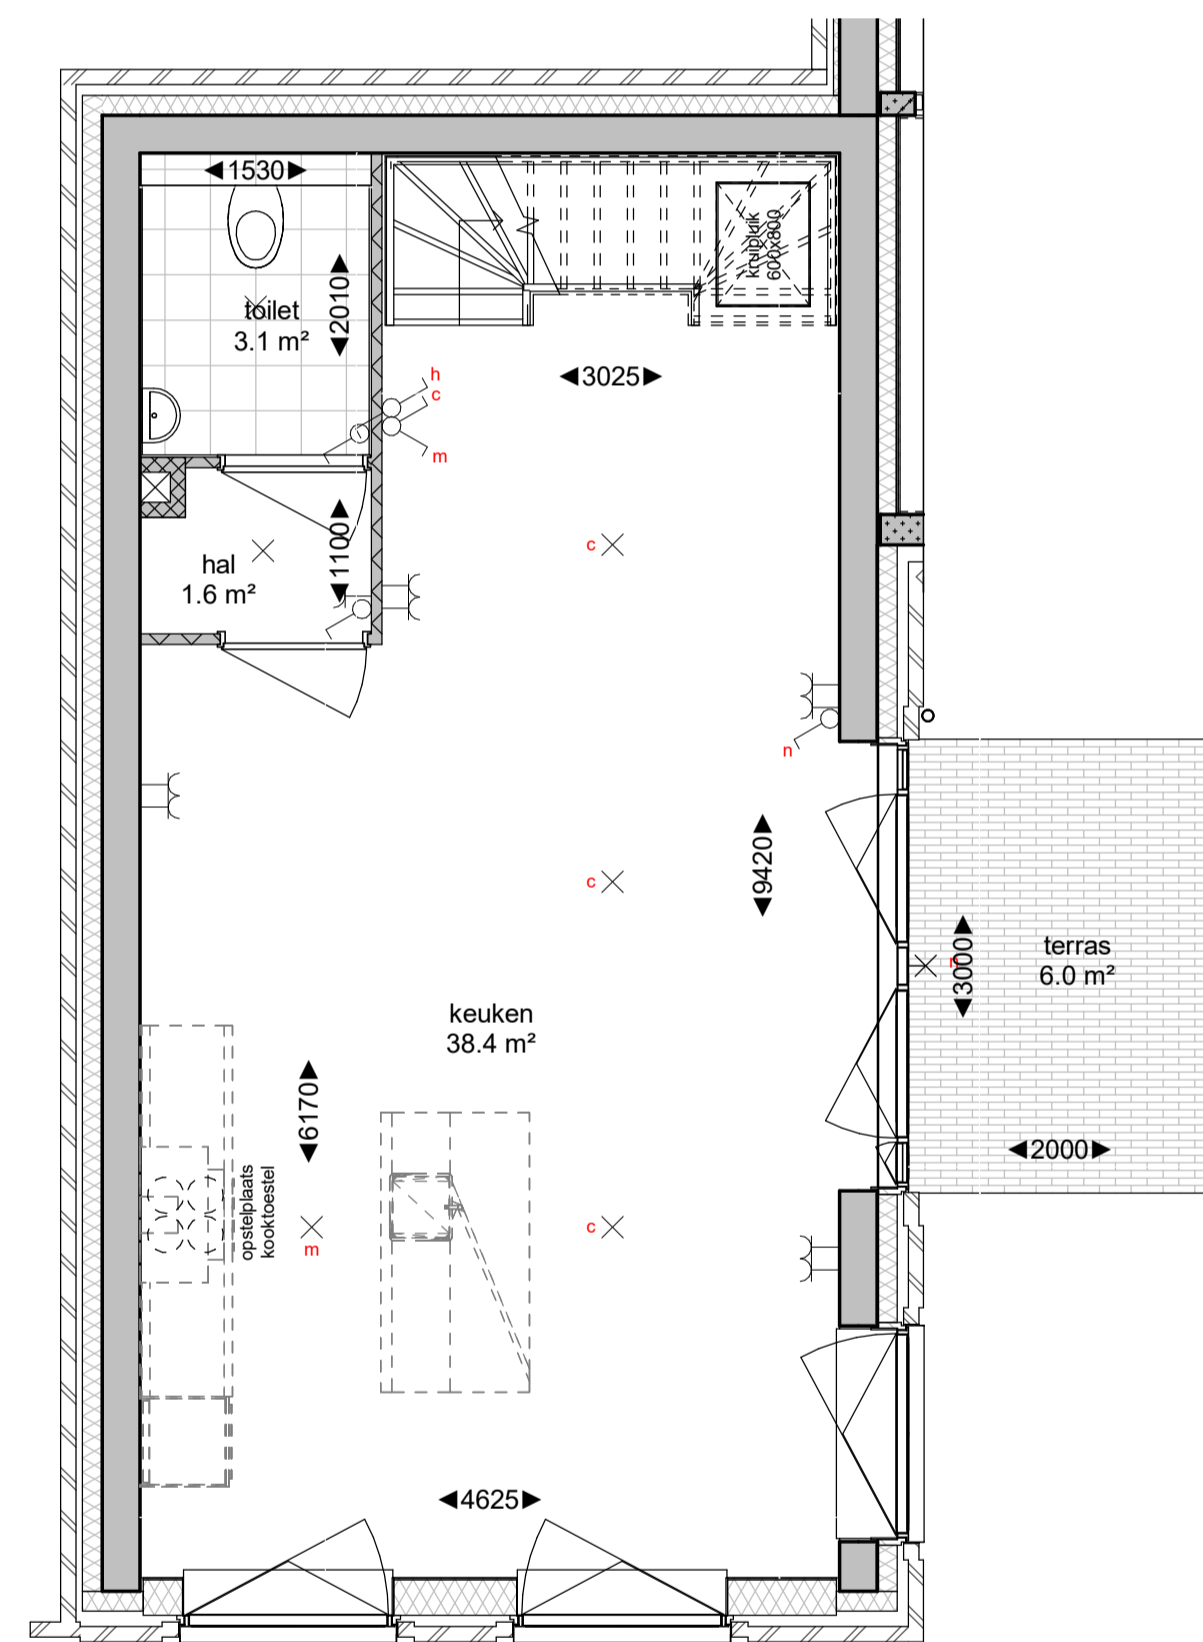

begane grond
schaal 1 : 50

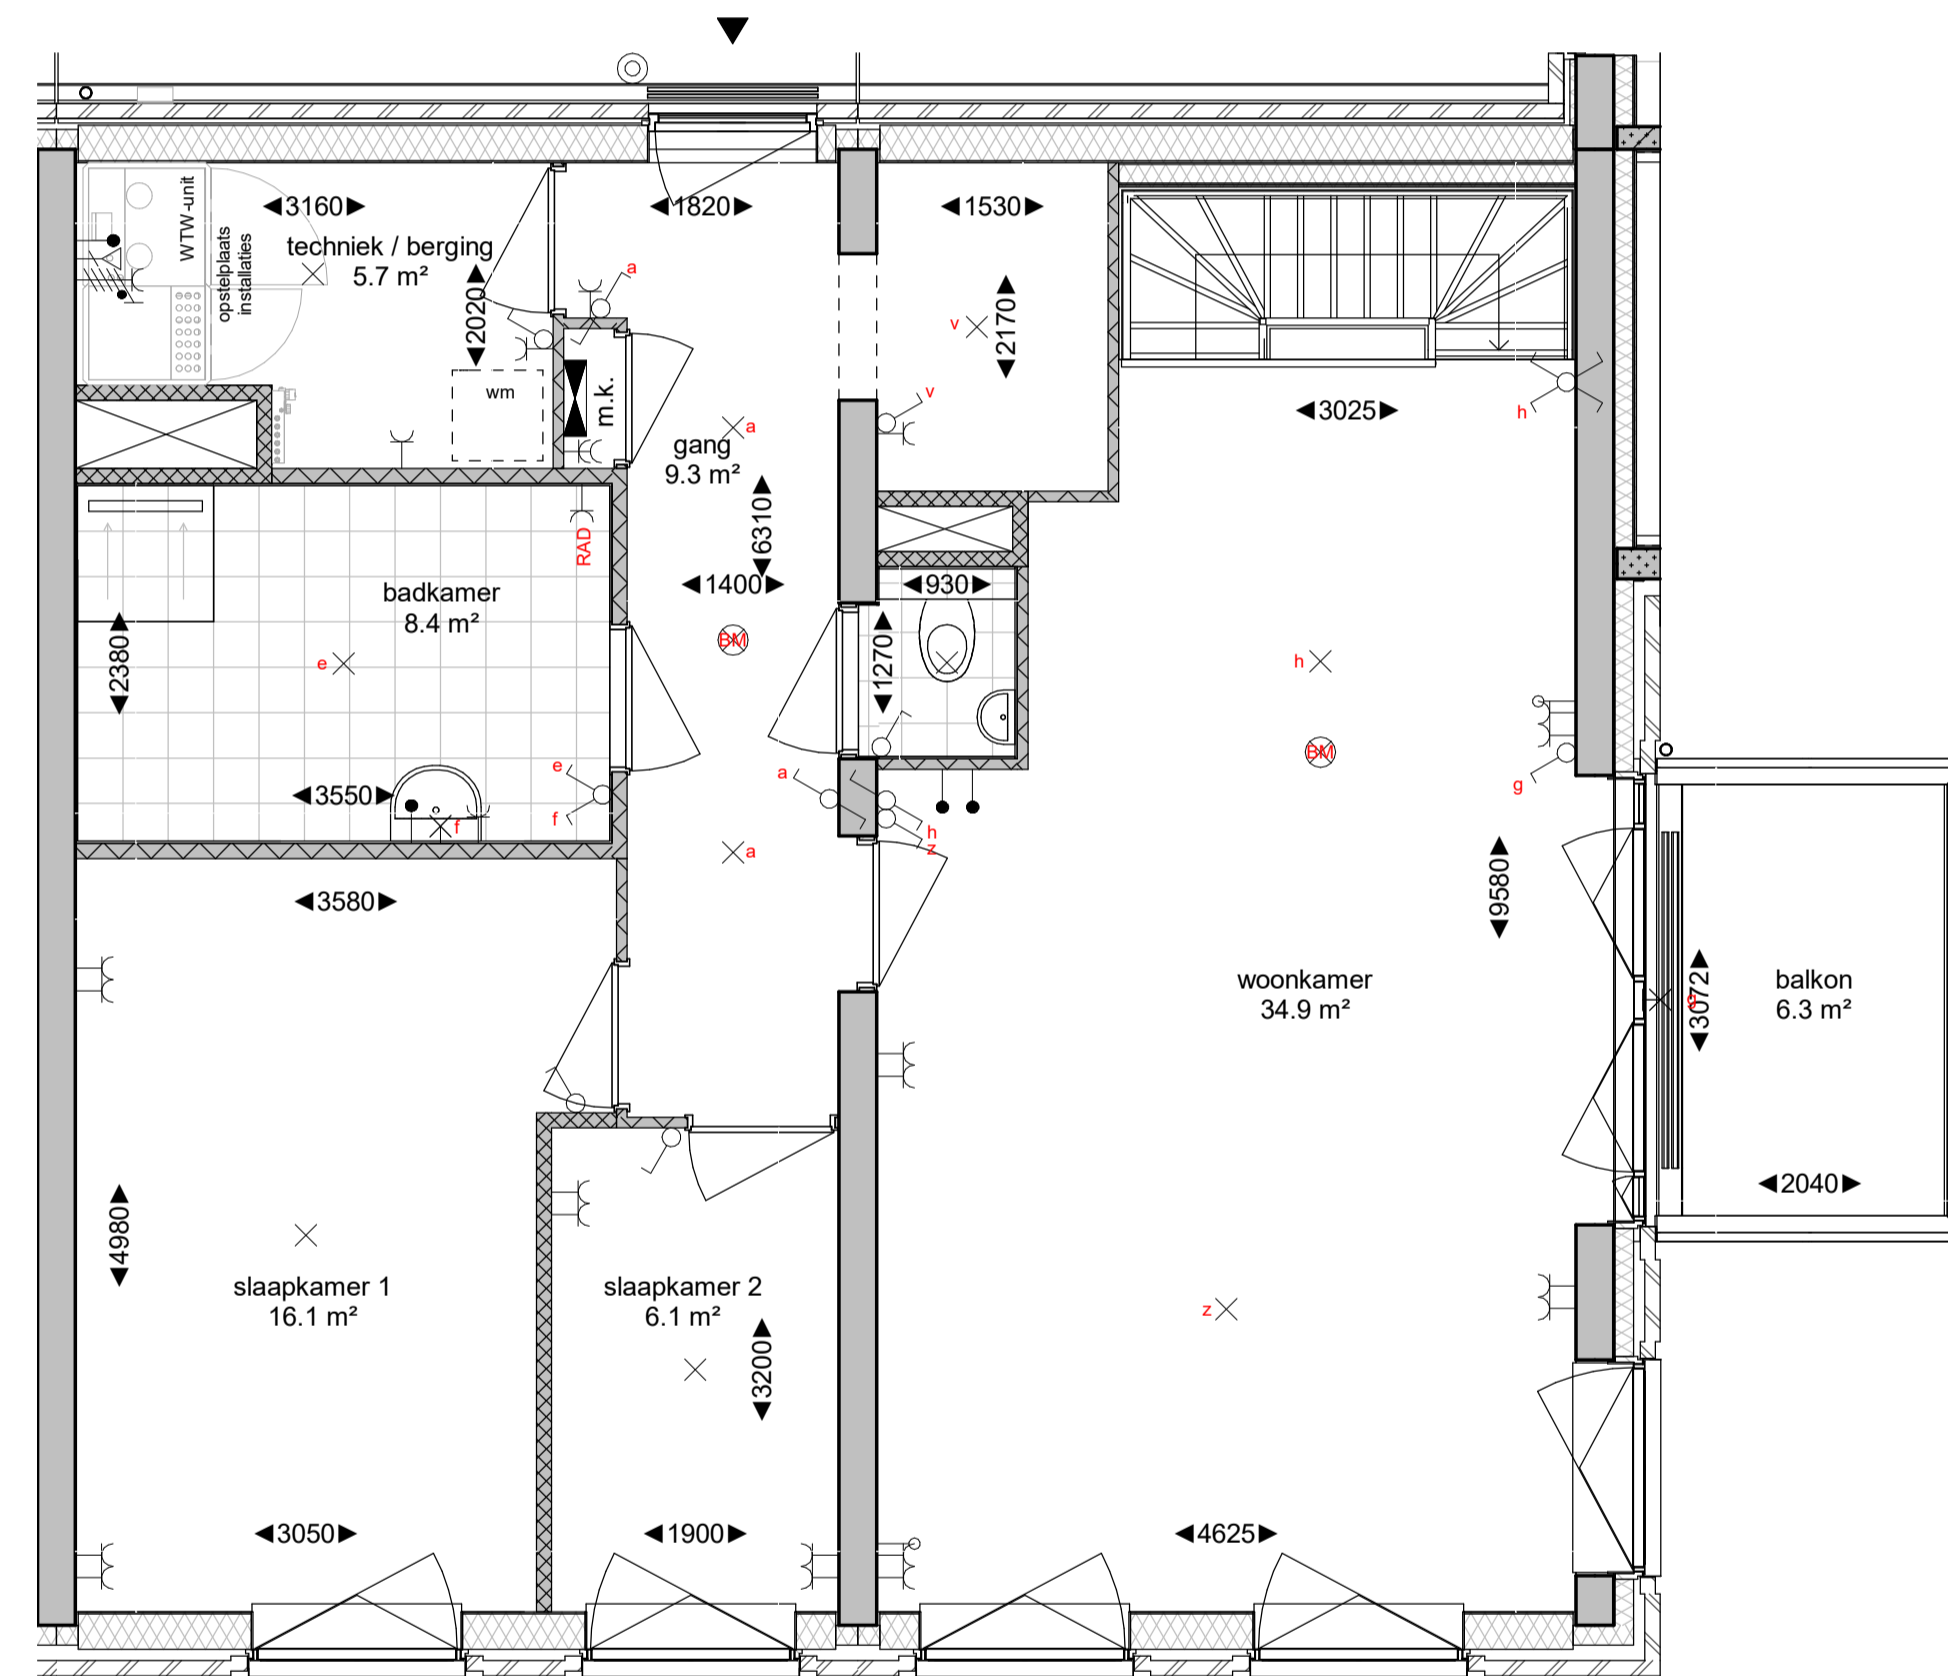

1e verdieping
schaal 1 : 50
- bij deze variant worden ook de opties van de tussenwoning mogelijk
- deze uitwerking voldoet niet aan de eisen van het bouwbesluit
(zie de keuzelijst voor meer informatie)

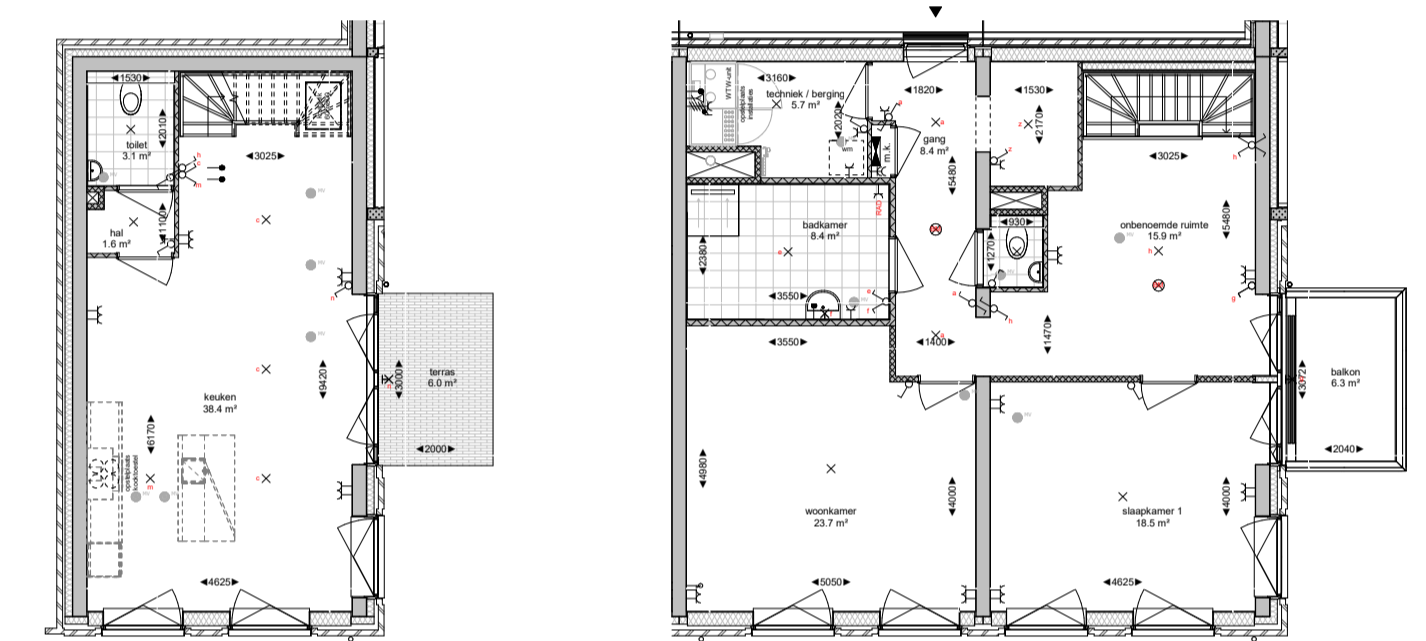


Kleuren en materialen
Kleuren en materialen zijn indicatief weergegeven. Materiaal en afwerking worden uitgevoerd cf. technische omschrijving en technische uitwerking.

Installaties
Installaties en PV-panelen zijn indicatief weergegeven. Na gekozen kopersopties en verdere technische afstemming worden de definitieve posities vastgesteld en kunnen kleine afwijkingen ontstaan t.o.v. de verkooptekeningen. Posities en aantallen van inblaas en afzuigpunten van de mechanische ventilatie worden nader bepaald.

Maatvoering
Alle maatvoering is indicatief. Oppervlakten en maatvoering zijn met uiterste zorg geplaatst, deze kunnen echter foutieve waarde bevatten. De oppervlakten geven een indicatie van de ruimtemaat en staan niet gelijk aan de verblifruimte oppervlakten. Het kan voorkomen dat niet het gehele ruimte oppervlakte voldoet aan de gestelde daglichteisen. Daarvoor wordt de zogeheten 'krijtstreepmethode' gehanteerd. De woningen voldoen hiermee volledig aan de gestelde eisen van de Bouwregelgeving. Indien gewenst kunt u voor uw type woning hier meer informatie over krijgen.

Situatie: tekening serie 700
Voor de kavel afmetingen en terrein zie tek. KO-00-700

Renvooi: tekening serie 010
Zie voor renvooi tekening KO-00-010

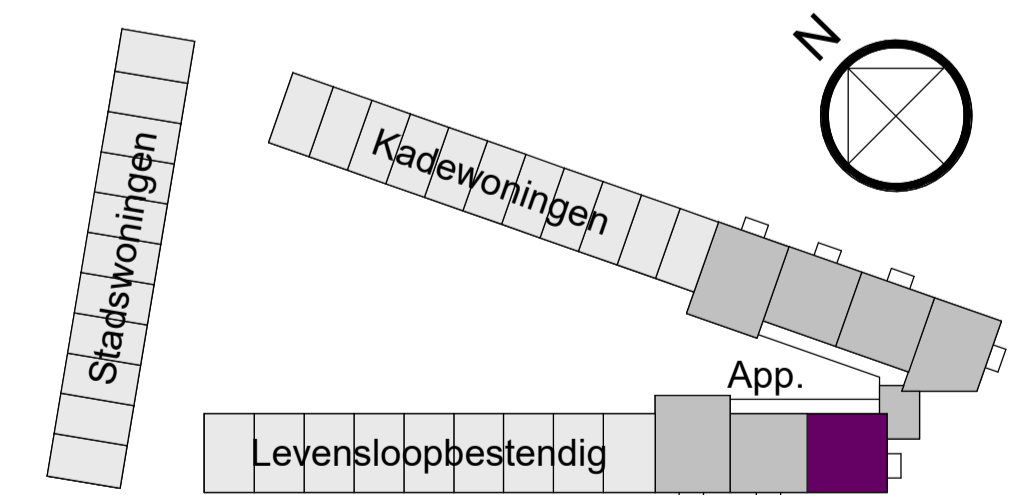

APPARTEMENTEN

project: **T SUIKERWERK** BERGEN OP DOOM

era contour | TBI

Zilverstraat 39
2718 RP Zoetermeer
Postbus 62
2700 AB Zoetermeer
T +31 78 317 01 70
E info@eracontour.nl
www.eracontour.nl

betreft: **BNR 34**

fase: KAO datum: 30-09-2021 schaal: 1:50 formaat: A1

projectnummer: 2020044 tekeningnummer: VK2A34 - Optie C