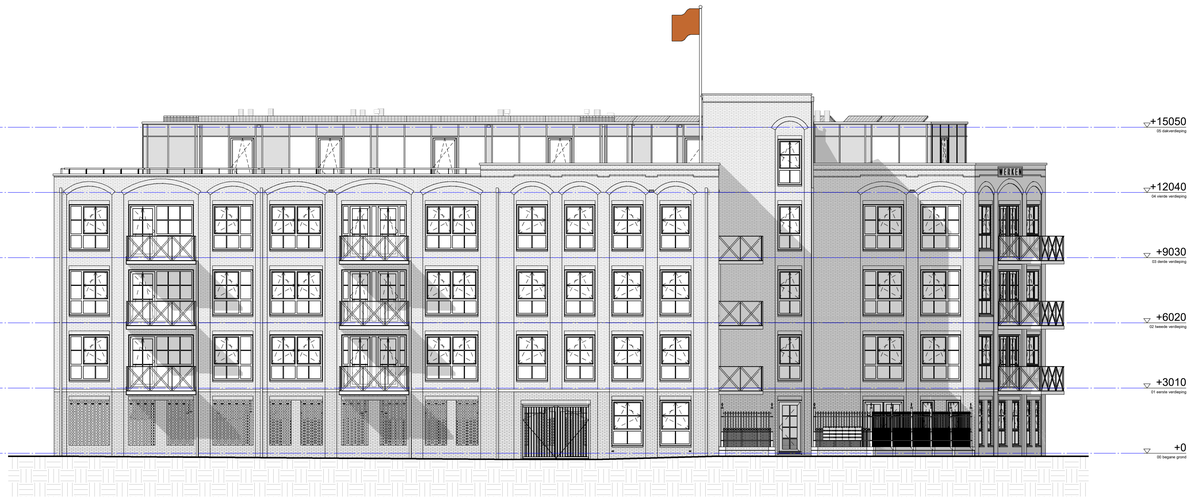

voorgevel Wittoucksingel

schaal 1 : 100

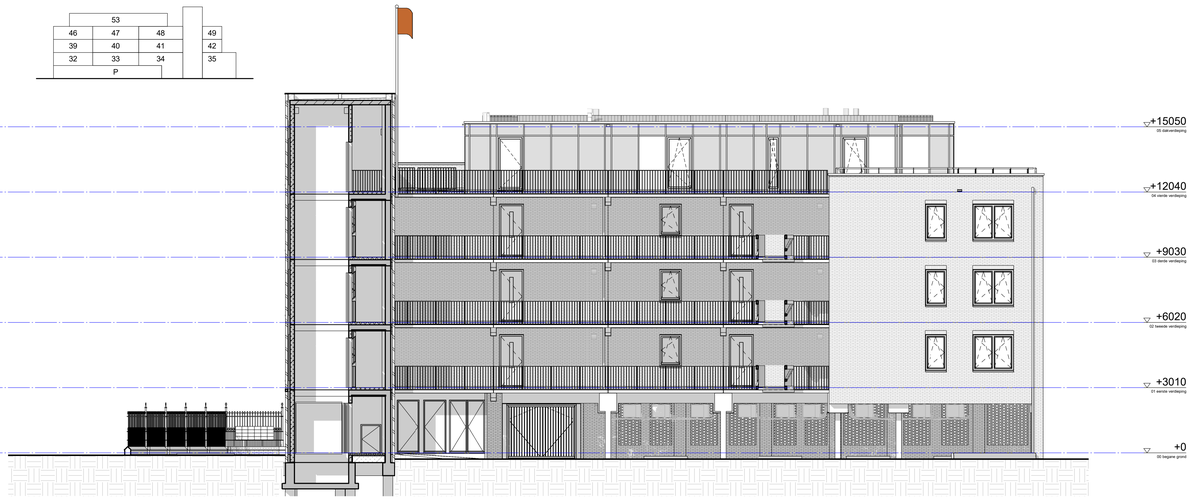

galerij gevel

schaal 1 : 100

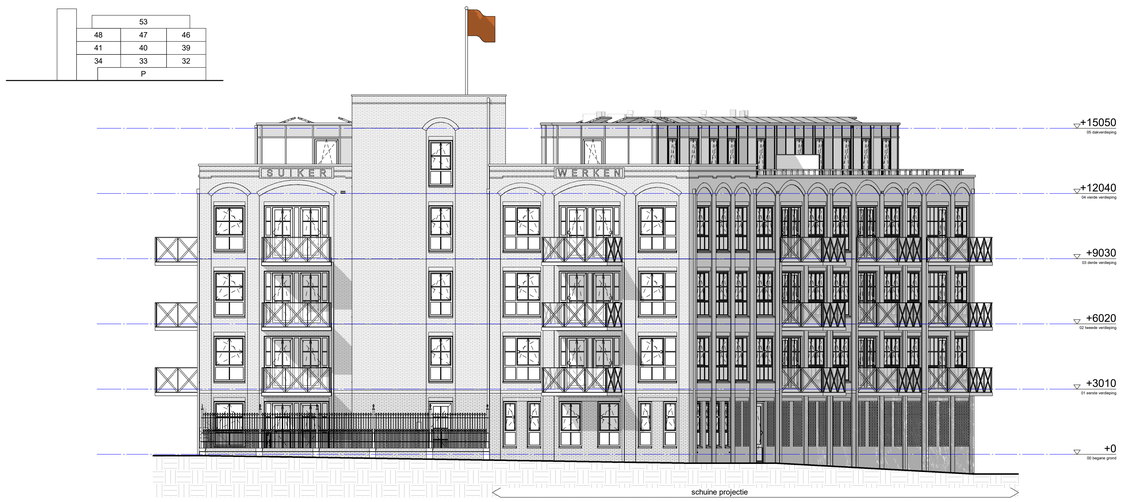

kopgevel, voorzijde

schaal 1 : 100

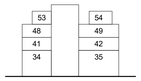

gevel Oude Vissershaven

schaal 1 : 100

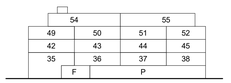

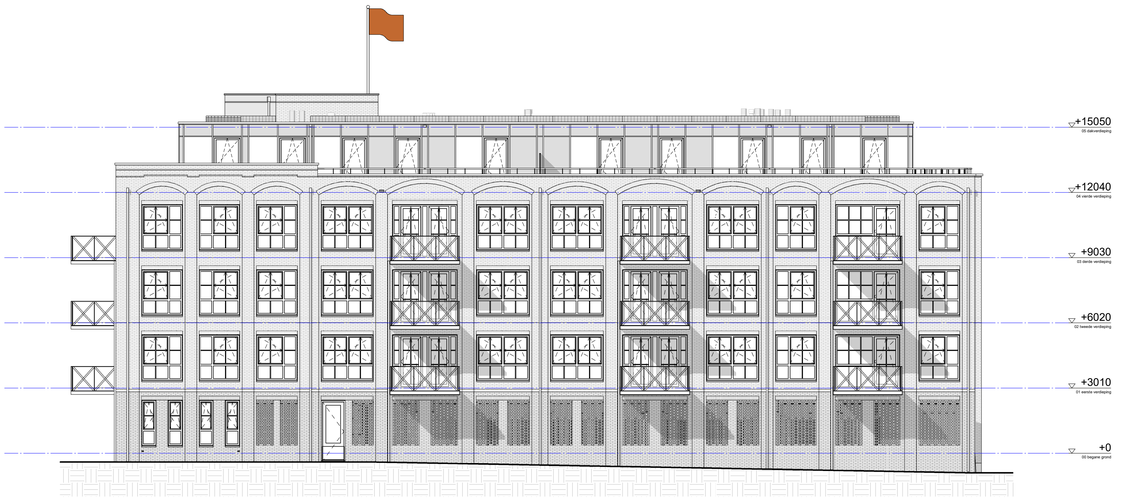

galerij gevel

schaal 1 : 100

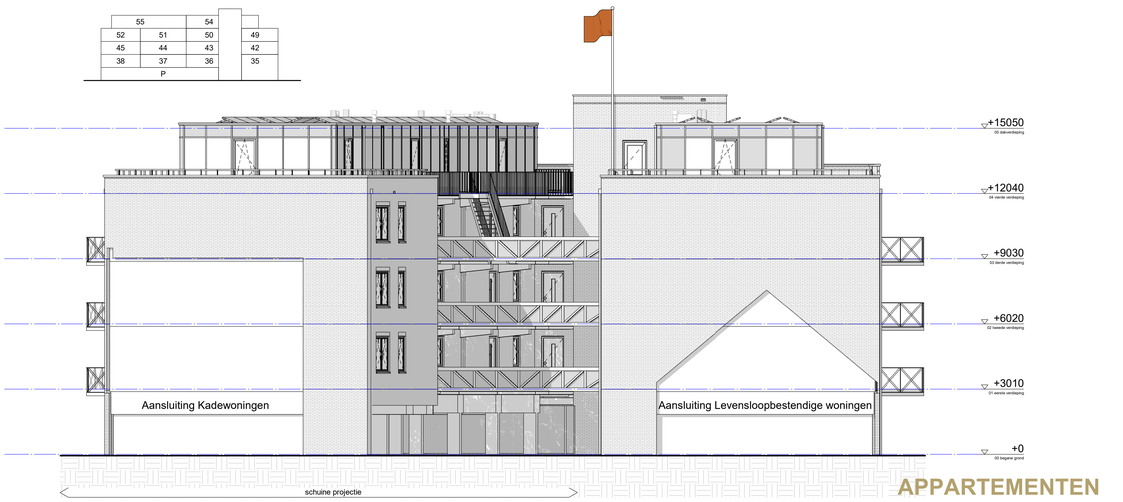

kopgevel, achterzijde

schaal 1 : 100

APPARTEMENTEN

project:
BINNEN OP ZICHT
'T SUIKERWERK

betreft:
overzicht gevels

era contour | TBI
Zilverstraat 39
2718 RP Zoetermeer
Postbus 62
2700 AB Zoetermeer
T +31 79 317 01 70
E info@eracontour.nl
www.eracontour.nl

fase:	datum:	schaal:	formaat:
KAO	30-09-2021	1:100	A1

projectnummer: 2020044

tekeningnummer: VK2A02