



optie: vervallen slaapkamer
begane grond
 schaal 1 : 50

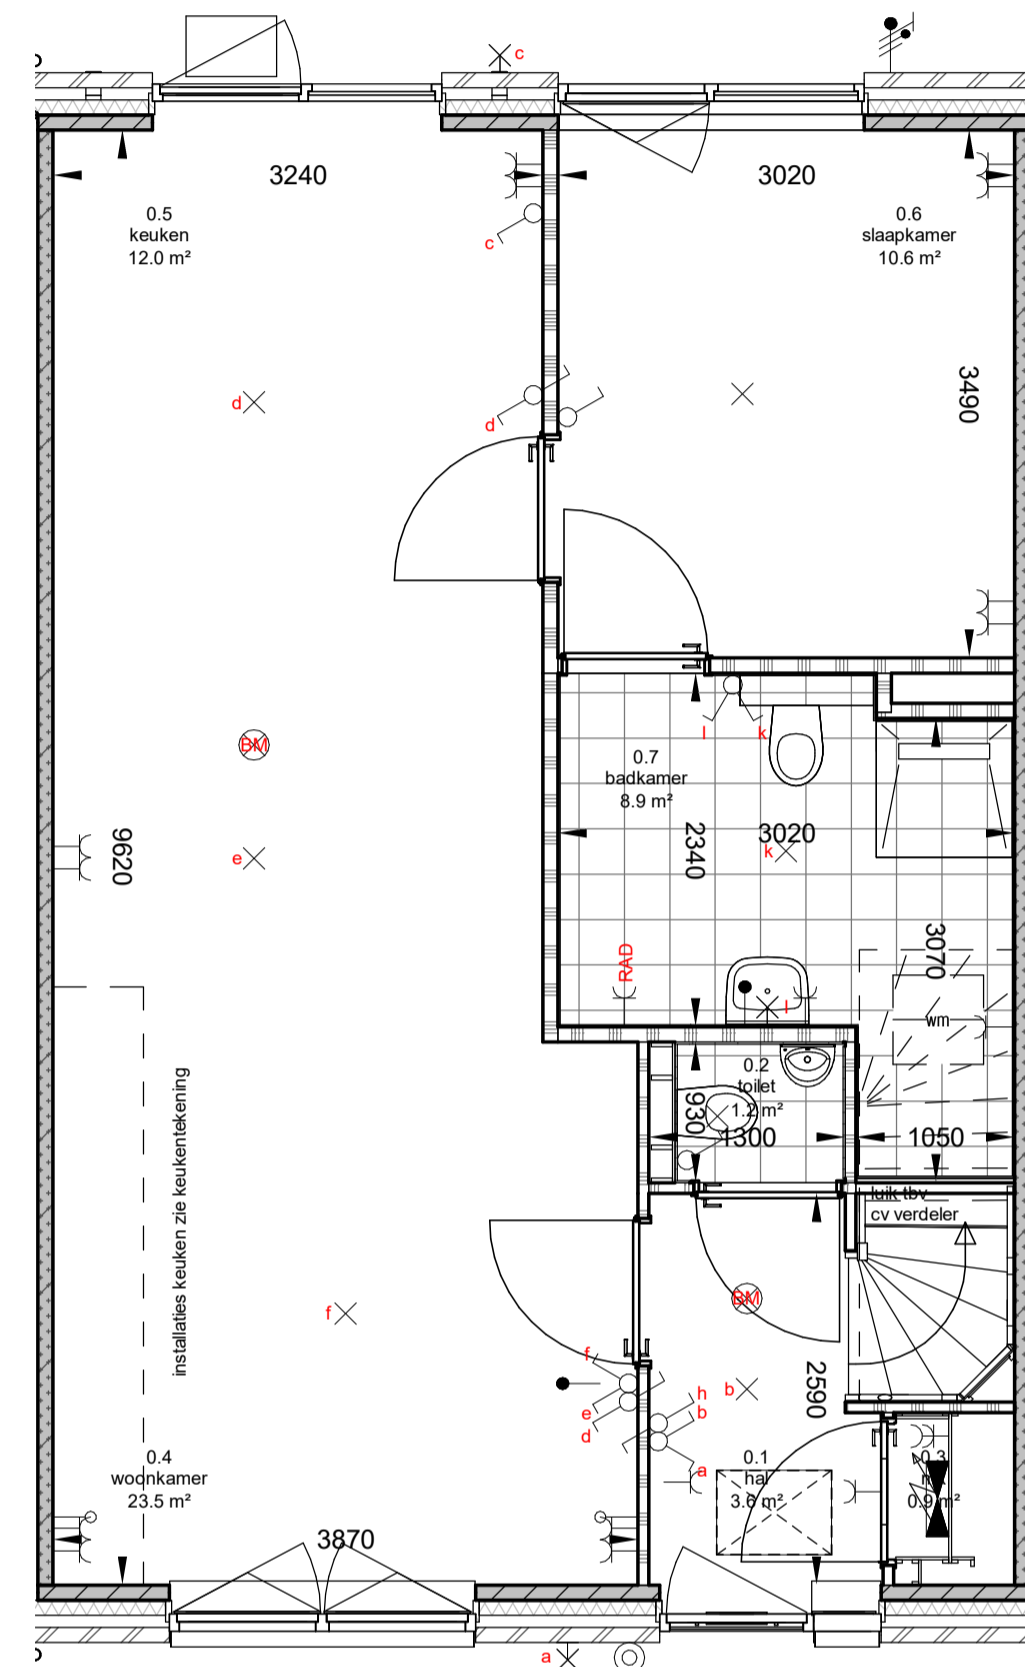

optie: versmallen badkamer en slaapkamer
 optie: verplaatsen keuken
begane grond
 schaal 1 : 50

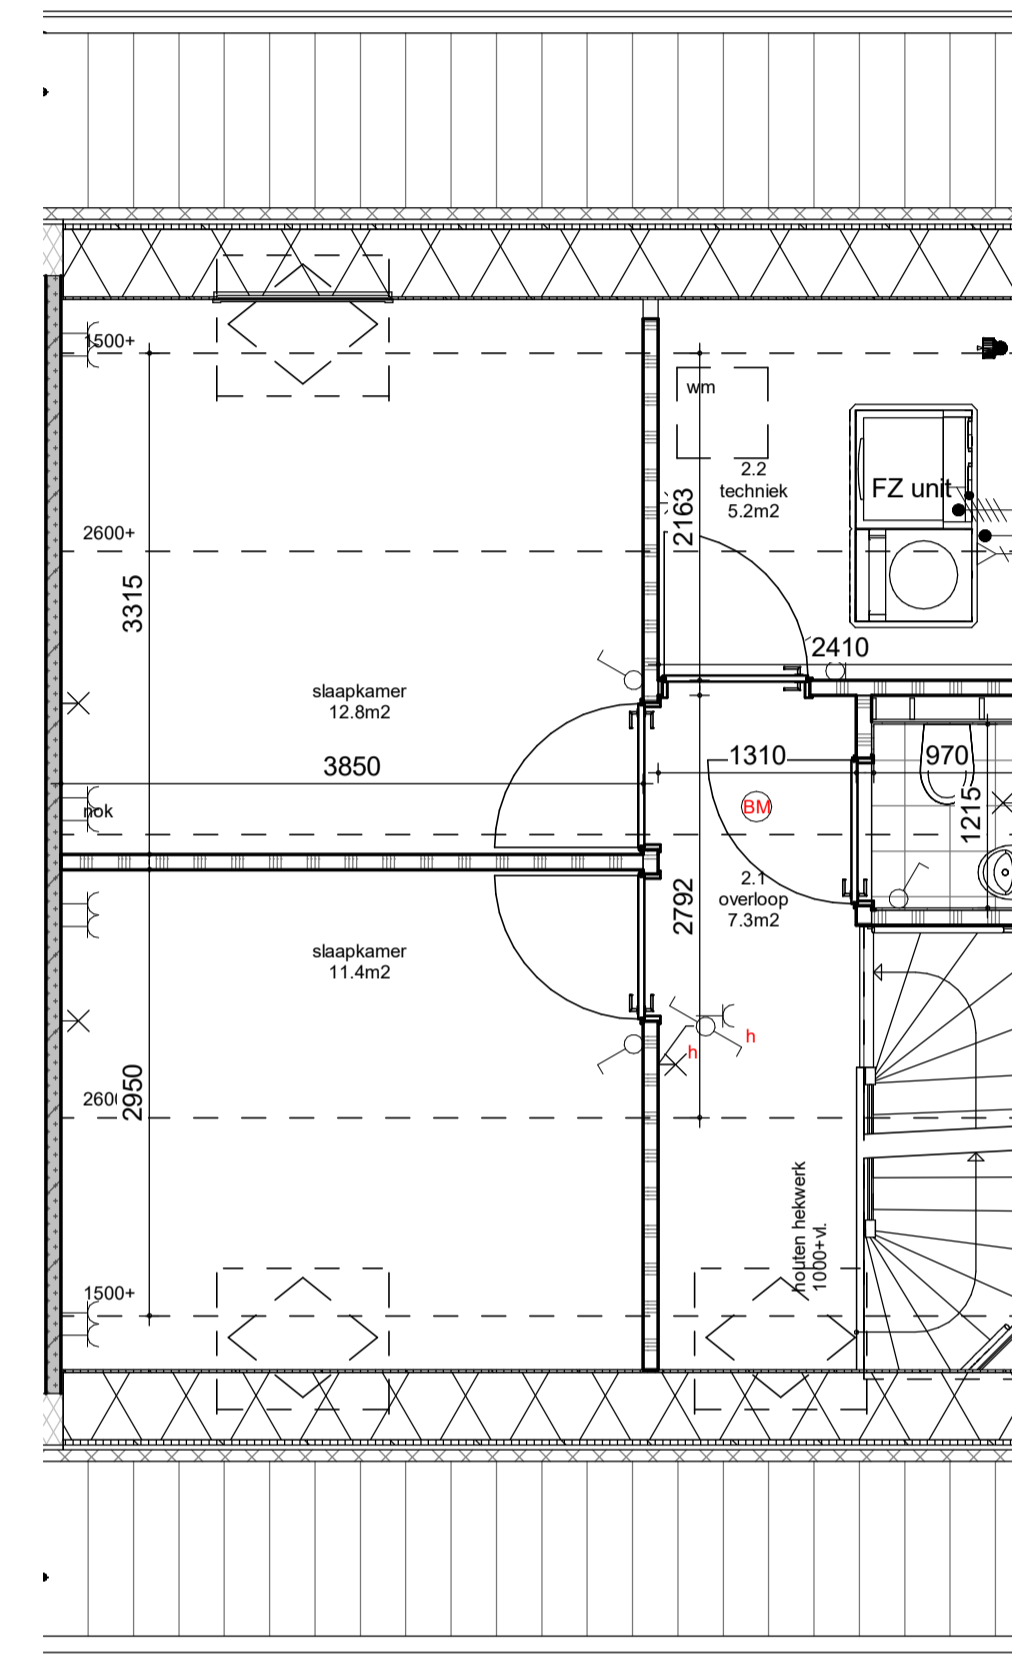

optie: 2 slaapkamers
 optie: 1 of 2 dakramen in voorzijde dak
 optie: wasmachine opstelplaats in technischeruimte
 optie: toiletruimte
1e verdieping
 schaal 1 : 50

Kleuren en materialen
 Kleuren en materialen zijn indicatief weergegeven. Materiaal en afwerking worden uitgevoerd cf. technische omschrijving en technische uitwerking.


Installaties
 Installaties en PV-panelen zijn indicatief weergegeven. Na gekozen kopersopties en verdere technische afstemming worden de definitieve posities vastgesteld en kunnen kleine afwijkingen ontstaan t.o.v. de verkooptekeningen. Posities en aantallen van inblaas en afzuigpunten van de mechanische ventilatie worden nader bepaald.

Maatvoering
 Alle maatvoering is indicatief. Oppervlakten en maatvoering zijn met uiterste zorg geplaatst, deze kunnen echter foutieve waarde bevatten. De oppervlakten geven een indicatie van de ruimtemaat en staan niet gelijk aan de verblijfsruimte oppervlakten. Het kan voorkomen dat niet het gehele ruimte oppervlakte voldoet aan de gestelde daglichteisen. Daarvoor wordt de zogeheten 'krijtstreepmethode' gehanteerd. De woningen voldoen hiermee volledig aan de gestelde eisen van de Bouwregelgeving. Indien gewenst kunt u voor uw type woning hier meer informatie over krijgen.

Situatie: tekening serie 700
 Voor de kavel afmetingen en terrein zie tek. KO-00-700

Technische wijzigingen door koperskeuzes
 Door koperskeuzes van uzelf of aanliggende woningen kunnen er technische knelpunten ontstaan waardoor wijzigingen noodzakelijk zijn. Zoals bijvoorbeeld een verplaatsing of toevoeging van een HWA. De gekozen opties van naastliggende panden zijn mogelijk niet volledig verwerkt op deze tekening.

Renvoel: tekening serie 010
 Zie voor renvoel tekening KO-00-010

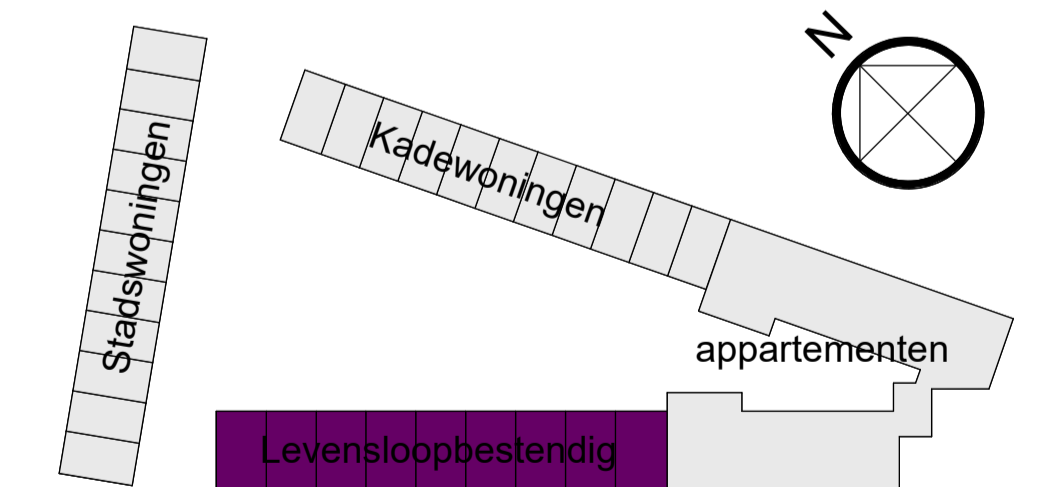

LEVENSLLOOPBESTENDIGE WONING

<p>project: T SUIKERWERK</p>	<p>BERGEN OP ZOOM</p>	<p>era contour TBI</p>	<p>Zilverstraat 39 2718 RP Zoetermeer Postbus 62 2700 AB Zoetermeer T +31 78 317 01 70 E info@eracontour.nl www.eracontour.nl</p>
<p>betreft: kopersopties indelingsvarianten</p>	<p>fase: KAO</p>	<p>datum: 30-09-2021</p>	<p>schaal: 1:50</p>
<p>projectnummer: 2020044</p>	<p>formaat: A1</p>	<p>tekeningnummer: VK2B801</p>	